


1(I) Сводная схема(основной чертёж) генерального плана городского поселения Колпна Колпнянского муниципального района Орловской области


Роза ветров

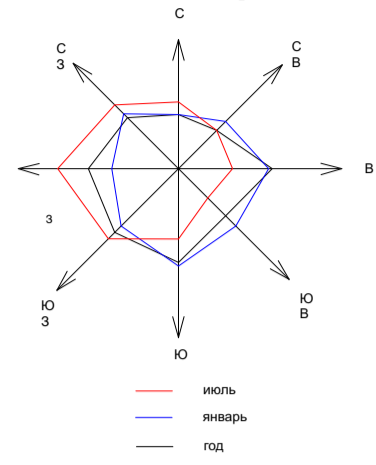

Список объектов культурного наследия городского поселения Колпна (памятники истории)

№	Наименование памятника	Местонахождение	категория	Датировка	№, дата приема, решения, постановления	Стороны, источник	Регистр. номер
1	Братская могила советских воинов	пос. Колпна, в парке	Р	1940г.	Решение обкома № 33 от 27.01.81	южная	570101000
2	Братская могила советских воинов	пос. Колпна, на кладбище	Р	1940г.	Решение обкома №1175 от 19.03.81	южная	570102000
3	Братская могила советских воинов	пос. Колпна, на кладбище	Р	1940г.	Реш. Губ. сесс. кол. №1 от 13.02.82	южная	570103000
4	Мемориал павшим воинам Красной Армии	пос. Колпна, на кладбище	Р	1975-1985г.	Реш. областного совета № 1773 от 09.03.86	южная	570104000
5	Мемориал павшим воинам Красной Армии	пос. Колпна, на кладбище	Р	1975-1985г.	Реш. областного совета № 1773 от 09.03.86	южная	570105000
6	Мемориал павшим воинам Красной Армии	пос. Колпна, на кладбище	Р	1984-1985	Реш. областного совета № 1773 от 09.03.86	южная	570106000

Ситуационный план городского поселения Колпна

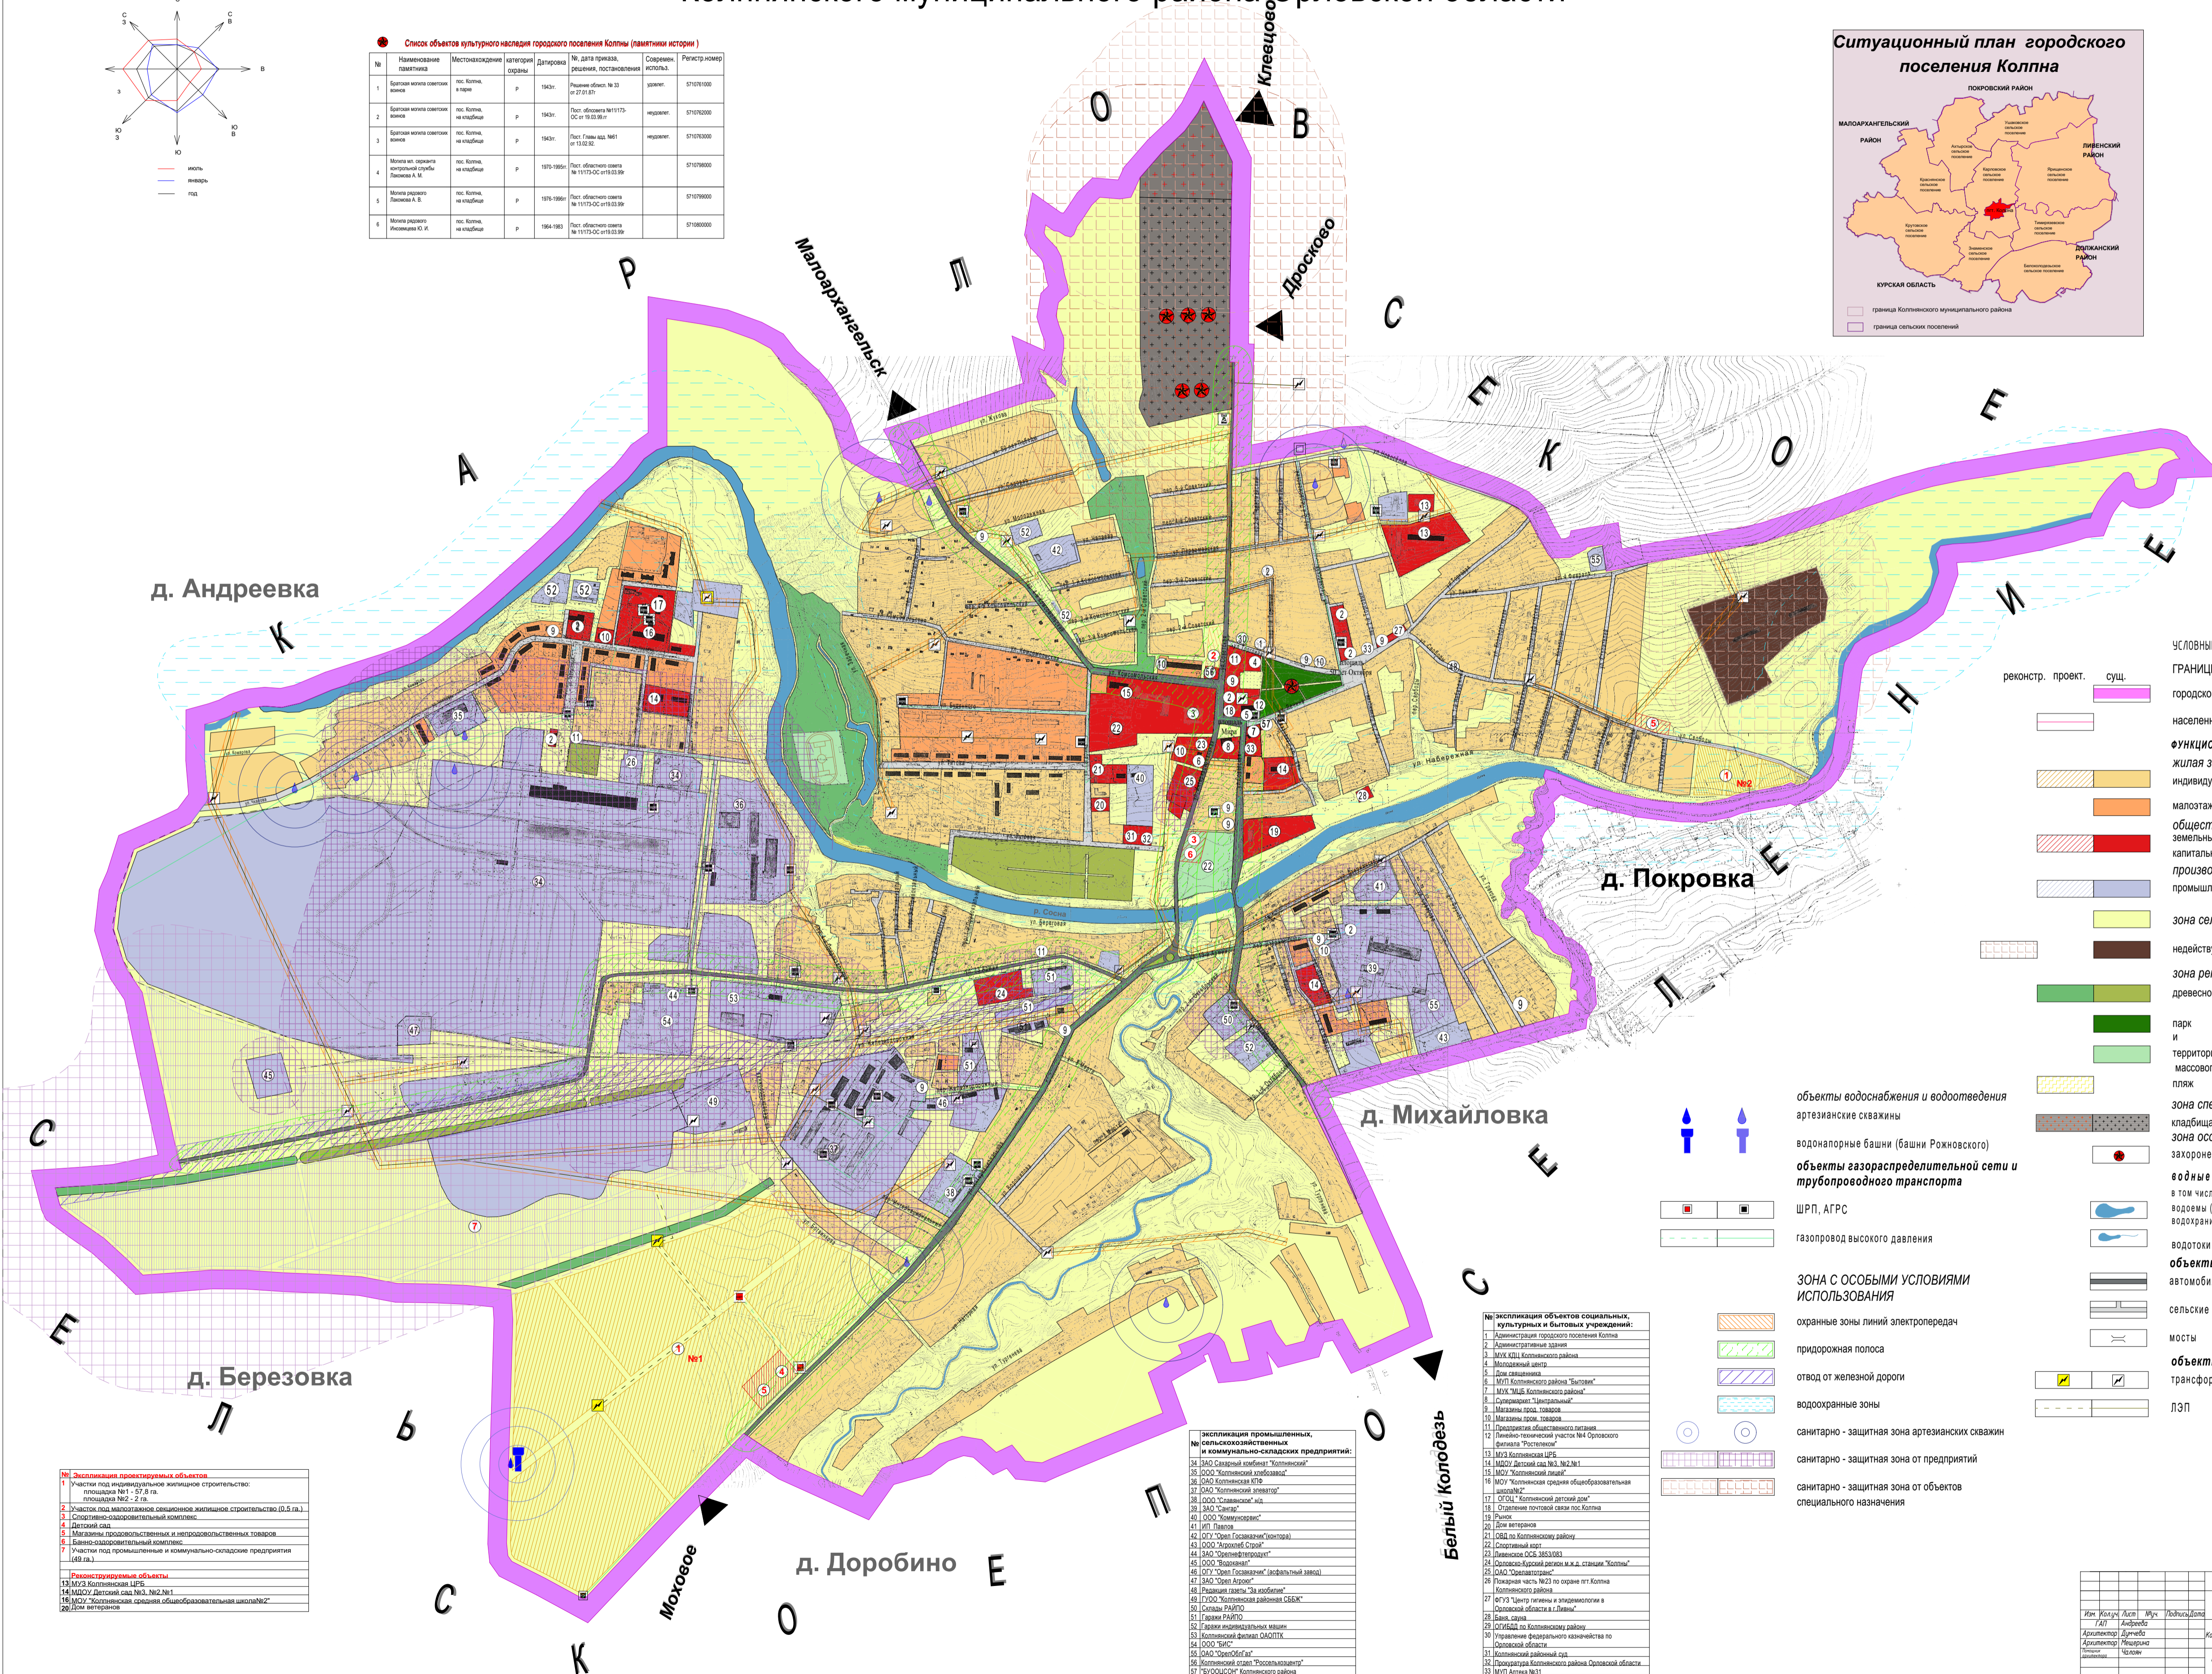

- УСЛОВНЫЕ ОБОЗНАЧЕНИЯ**
- ГРАНИЦЫ**
- городского поселения
 - населенного пункта
- ФУНКЦИОНАЛЬНЫЕ ЗОНЫ**
- жилая зона
 - индивидуальная застройка
 - малозатяжная застройка
 - общественно-деловая зона
 - земельные участки для размещения объектов капитального строительства
 - производственная зона
 - промышленные и коммунально-складские предприятия
 - зона сельскохозяйственного использования
 - недействующие сельскохозяйственные предприятия
 - зона рекреационного назначения
 - древесно-кустарниковые насаждения
 - парк и территория для спортивного назначения и массового отдыха
 - пляж
 - зона специального назначения
 - кладбища
 - зона особо охраняемых объектов заповедника, мемориал погибшим
- ВОДНЫЕ ОБЪЕКТЫ**
- в том числе гидротехнические сооружения водоемы (озера, пруды, обводненные карьеры, водохранилища, пожарные водоемы)
 - водотоки (реки, ручьи, каналы, пересыхающие реки)
- объекты водоснабжения и водоотведения**
- артезианские скважины
 - водонапорные башни (башни Рожновского)
- объекты газораспределительной сети и трубопроводного транспорта**
- ШРП, АТРС
 - газопровод высокого давления
- ЗОНА С ОСОБЫМИ УСЛОВИЯМИ ИСПОЛЬЗОВАНИЯ**
- охранные зоны линий электропередач
 - придорожная полоса
 - отвод от железной дороги
 - водоохранные зоны
 - санитарно - защитная зона артезианских скважин
 - санитарно - защитная зона от предприятий
 - санитарно - защитная зона от объектов специального назначения
- объекты транспорта**
- автомобильные дороги регионального значения
 - сельские улицы
 - мосты
- объекты энергетики**
- трансформаторные подстанции
 - ЛЭП

№1. Индивидуальные проектные объекты:

- Участки под индивидуальное жилищное строительство: площадь №1 - 57,9 га, площадь №2 - 2,5 га.
- Участок под малоэтажное многоквартирное жилищное строительство (0,5 кв. м).
- Спортивно-оздоровительный комплекс.
- Детский сад.
- Магазины продовольственных и непродовольственных товаров.
- Банино-оздоровительный комплекс.
- Участки под промышленные и коммунально-складские предприятия (49 га).

Реконструкционные объекты:

- МБОУ Колпнянская ЦРБ.
- МБОУ Детский сад №2 №1.
- МБОУ Колпнянская средняя общеобразовательная школа №2.
- Объект не определен.

№2. Экспликации объектов социальных, культурных и бытовых учреждений:

- Администрация городского поселения Колпна
- Административная здание
- МХК КДБ Колпнянского района
- Муниципальный садик
- Дом культуры
- МБОУ Колпнянского района "Солнечный"
- МХК "МДБ Колпнянского района"
- Судимент "Экспресс-сервис"
- Магазины продовольственных товаров
- Магазины непродовольственных товаров
- Линейно-технологический участок №4 Орловского филиала "Роснефтегаз"
- МБОУ Колпнянская ЦРБ
- МБОУ Детский сад №1, №2, №1
- МБОУ Колпнянская средняя общеобразовательная школа №2
- МОУ "Колпнянская средняя общеобразовательная школа №1"
- ОГБУ "Колпнянский детский дом"
- Станция пожарной охраны пос. Колпна
- Рынок
- Дом культуры
- СВБ по Колпнянскому району
- МБОУ Колпнянского района "Солнечный"
- Средняя школа №1
- МБОУ Колпнянская ЦРБ
- Сельскохозяйственный районный клуб "Колпна"
- МБОУ Колпнянская ЦРБ
- Пансионат часть №2 по адресу ул. Колпна Колпнянского района
- МБОУ "Центр гигиены и эпидемиологии в Орловской области и г. Липецк"
- Банк с/сч
- СВБ по Колпнянскому району
- Управление федеральной инспекции по рыболовству в Орловской области
- Колпнянский районный сад
- Колпнянский районный сад
- Прокуратура Колпнянского района Орловской области
- МБОУ Алёна №1

Решение № 01-23/12 от 31.03.2010

340 "Формиратор"

Имя	Фамилия	Инициалы	Подпись	Дата
Александр	Дмитрий	Александрович		
Александр	Сергей	Александрович		
Александр	Сергей	Александрович		

Генеральный план городского поселения Колпна Колпнянского муниципального района Орловской области

Лист 1 из 1

Масштаб: 1:10000

Дата: 31.03.2010