



3(1) Схема административных границ городского поселения Колпна Колпнянского муниципального района Орловской области (фрагмент)



Существующее положение

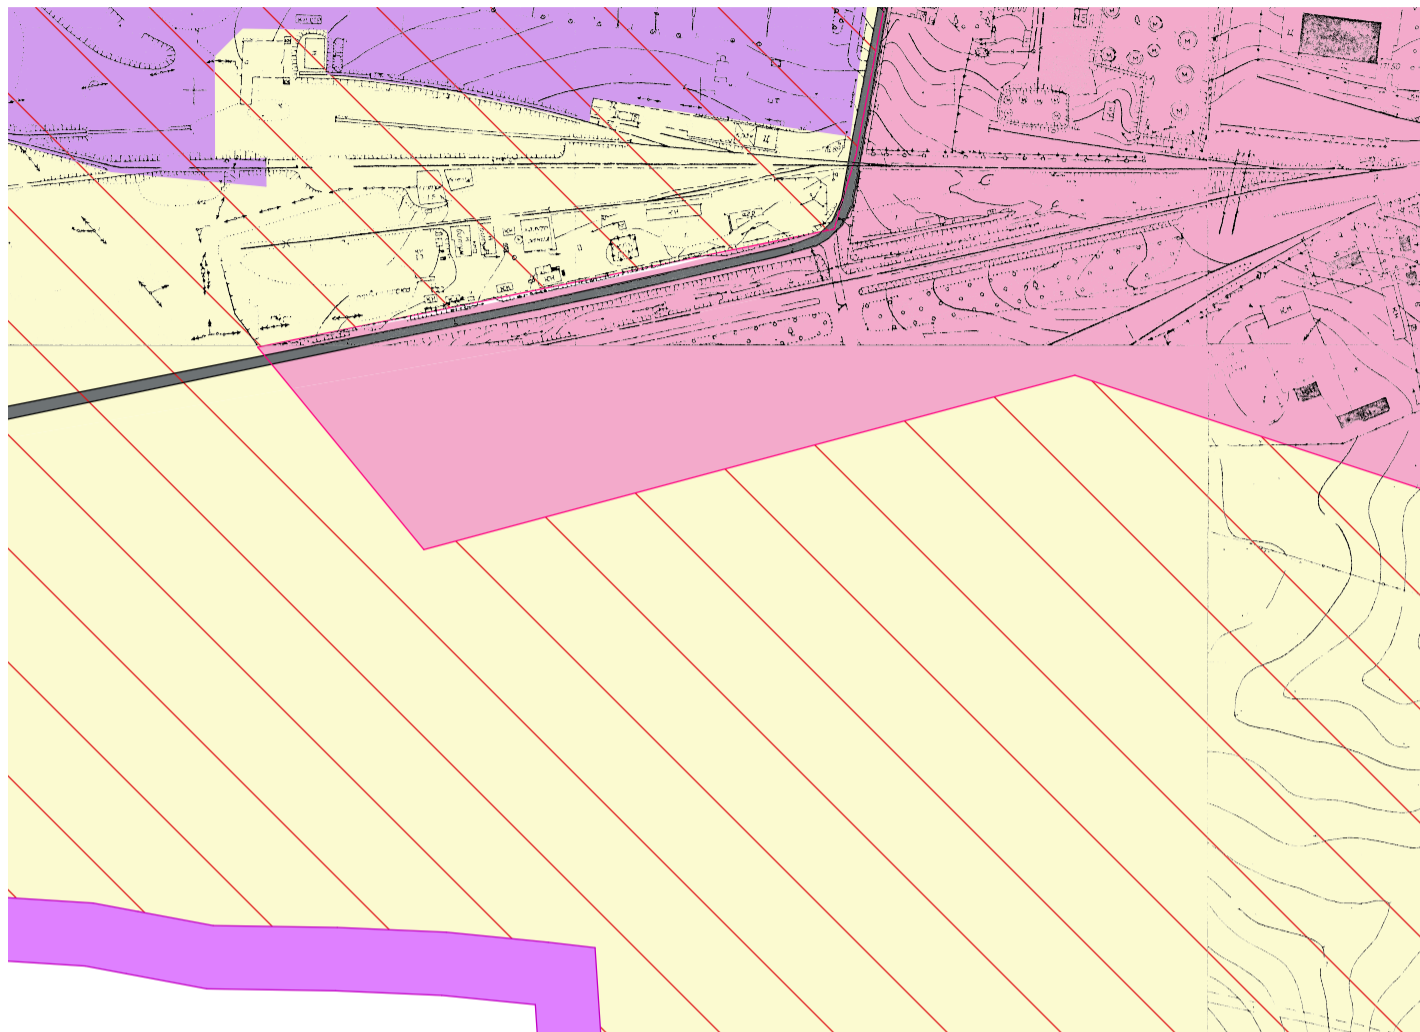

Проектное предложение

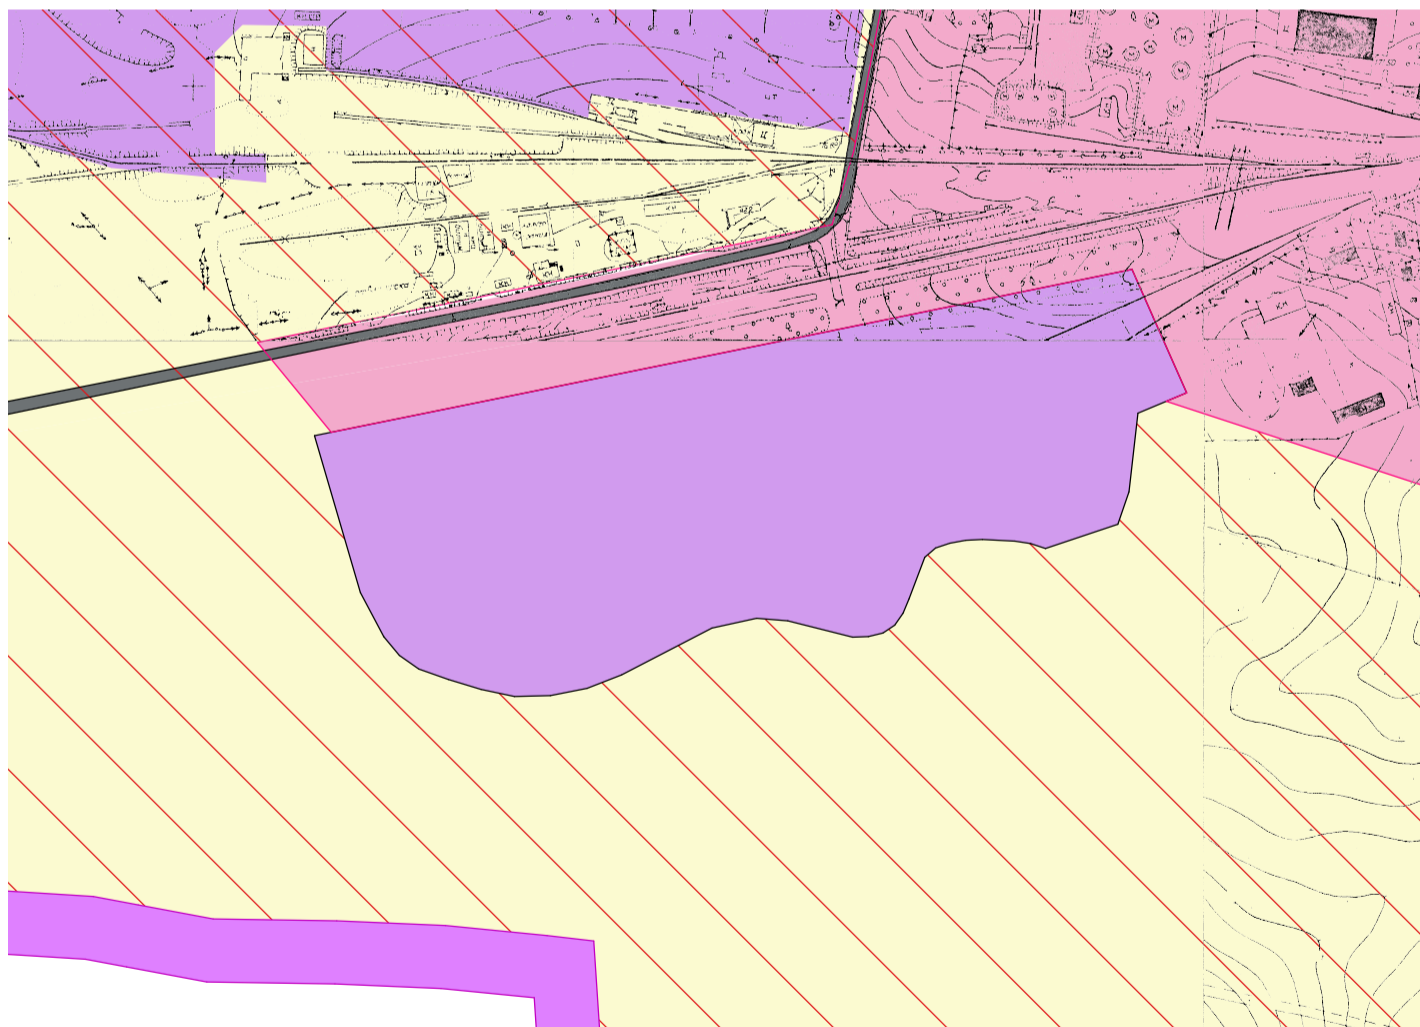

Условные обозначения:

проект	сущ	ГРАНИЦЫ
		городского поселения
		населенного пункта
		КАТЕГОРИИ ЗЕМЕЛЬ
		земли населенного пункта
		земли сельскохозяйственного назначения
		земли промышленности, энергетики, транспорта, связи, радиовещания, телевидения, информатики, земли для обеспечения космической деятельности, земли обороны, безопасности и земли иного специального назначения
		территории, вовлекаемые в границы населенного пункта
		объекты транспорта
		автомобильные дороги регионального значения
		мосты
		водные объекты
		в том числе гидрологические сооружения водоемы (озера, пруды, обводненные карьеры, водохранилища, пожарные водоемы)
		водотоки (реки, ручьи, каналы, пересыхающие реки)

Инв. № подл. Подпись и дата. Взам. инв. №

						Приказ № 01-22/12 от 31.03.2020			
						ЗАО "Орелагроюг"			
Изм.	Кол.уч	Лист	Ндок.	Подпись	Дата	Генеральный план городского поселения Колпна Колпнянского муниципального района Орловской области	Стадия	Лист	Листов
	ГАП	Андреева					ГП	3(1)	
	Архитектор	Думчева							
	Архитектор	Мещерина							
	Помощник архитектора	Чалоян				Схема административных границ городского поселения Колпна Колпнянского муниципального района Орловской области (фрагмент)	ООО "НАДИР+" 302028 г. Орел, ул. Октябрьская, д.27, пом. 6, оф. 203 тел.: (4862)63-27-11		