


1(II) Схема границ территорий и земель городского поселения Колпна Колпнянского муниципального района Орловской области (фрагмент)




Существующее положение

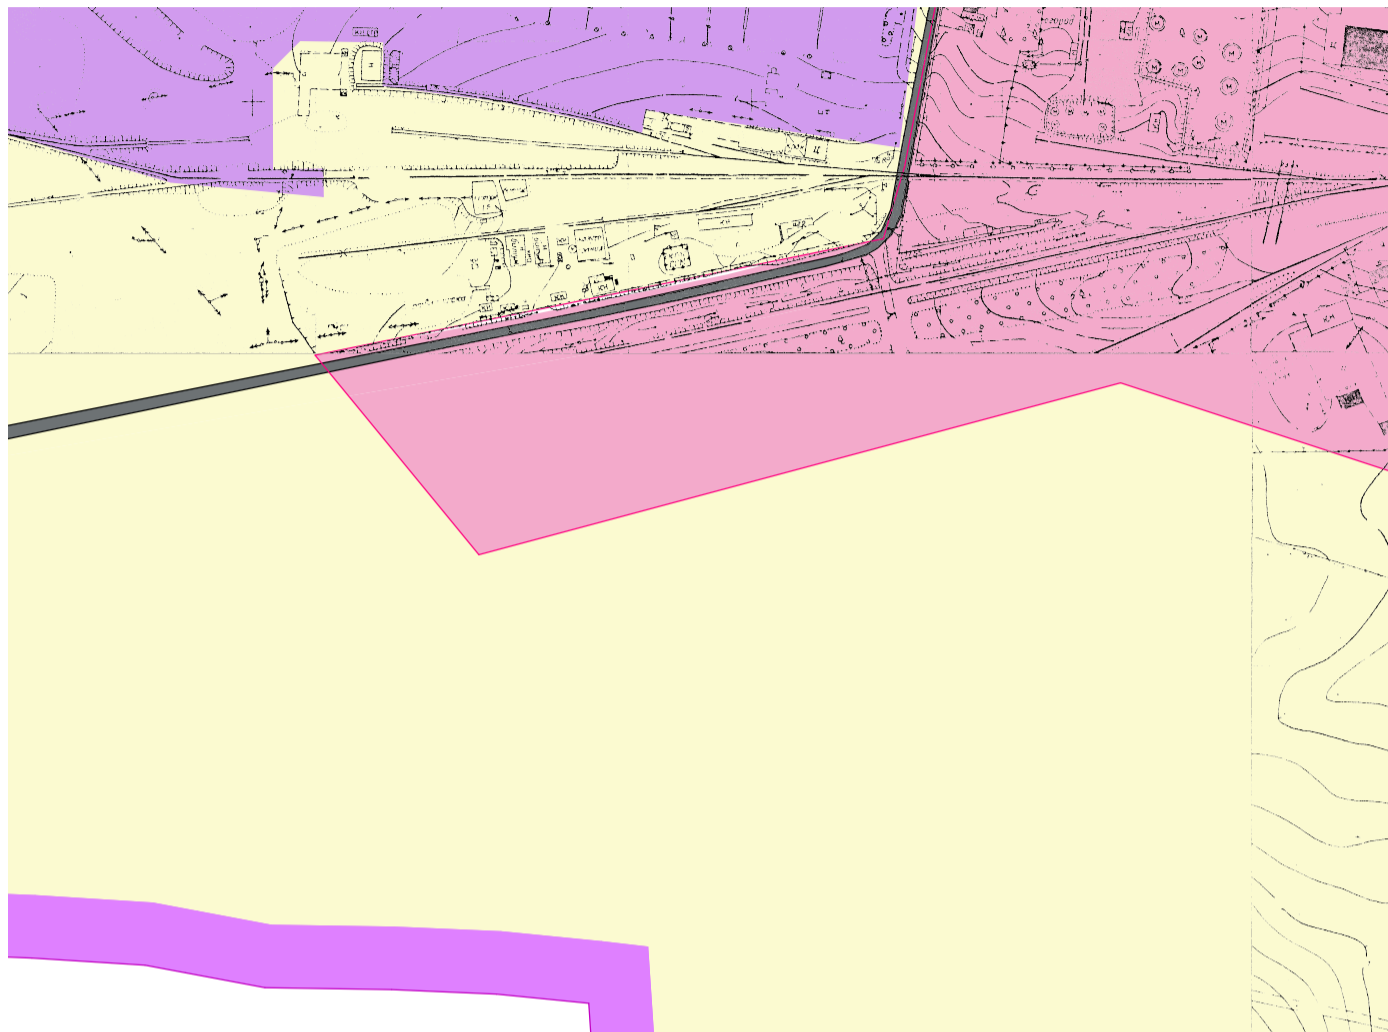

Условные обозначения:

- ГРАНИЦЫ**
- сельского поселения
 - населенного пункта
- КАТЕГОРИИ ЗЕМЕЛЬ**
- земли населенного пункта
 - земли сельскохозяйственного назначения
 - земли промышленности, энергетики, транспорта, связи, радиовещания, телевидения, информатики, земли для обеспечения космической деятельности, земли обороны, безопасности и земли иного специального назначения
- объекты транспорта**
- автомобильные дороги регионального значения
 - мосты
- водные объекты**
- в том числе гидрологические сооружения
- водоемы (озера, пруды, обводненные карьеры, водохранилища, пожарные водоемы)
 - водотоки (реки, ручьи, каналы, пересыхающие реки)

Проектное предложение

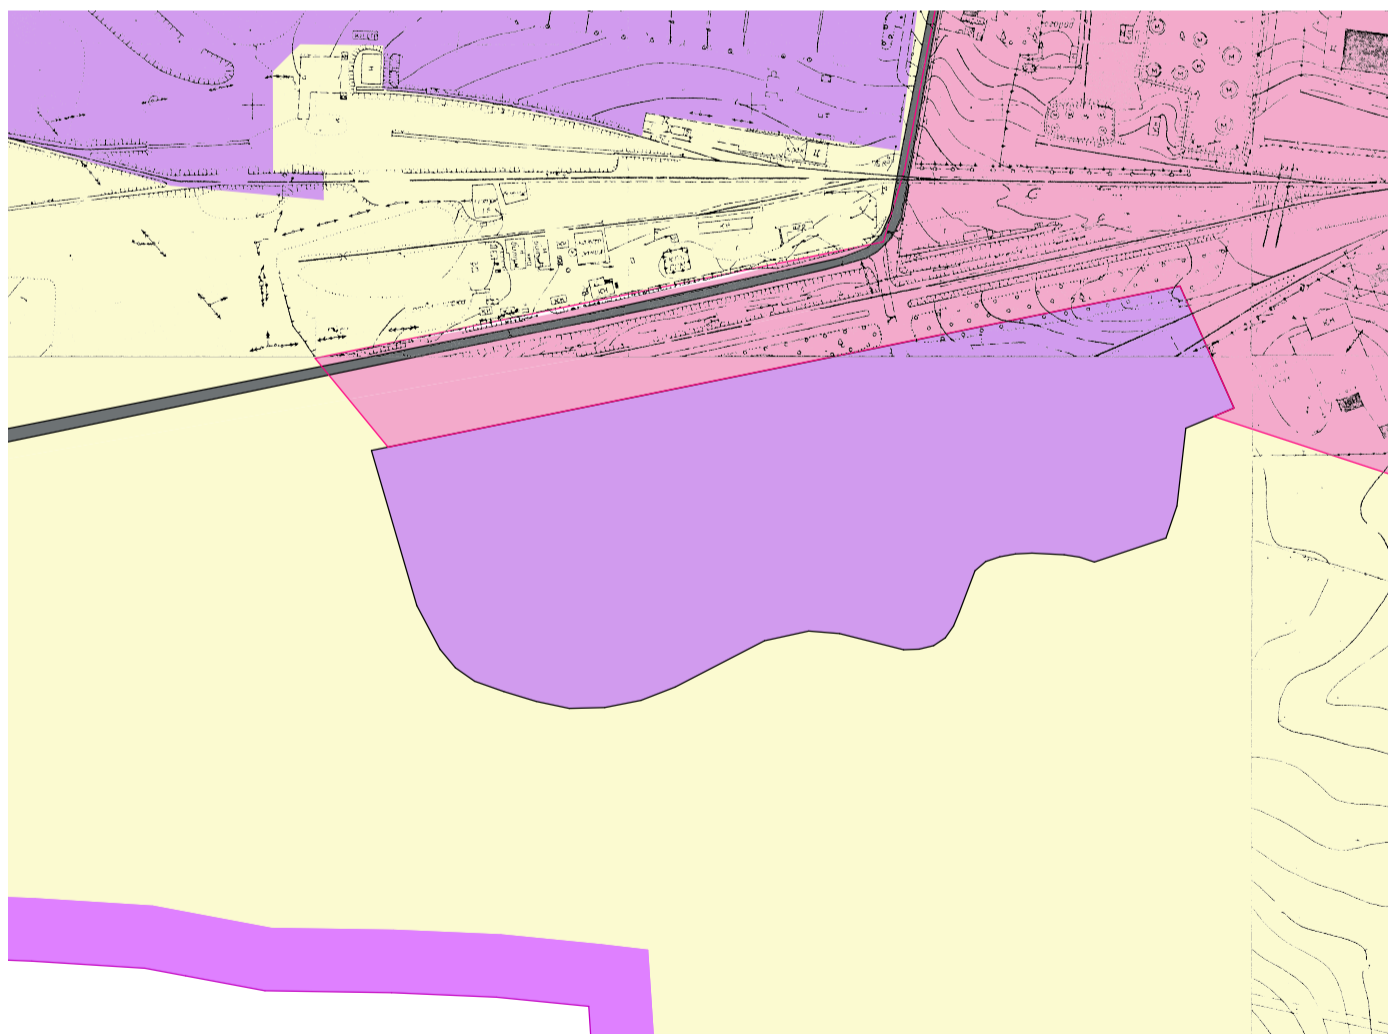

Инв. № подл. Подпись и дата. Взам. инв. №

Изм.	Кол.уч.	Лист	Ндок.	Подпись	Дата
		ГАП	Андреева		
		Архитектор	Думчева		
		Архитектор	Мещерина		
		Помощник архитектора	Чалоян		

Приказ № 01-22/12 от 31.03.2020

ЗАО "Орелгроуз"

Генеральный план городского поселения Колпна Колпнянского муниципального района Орловской области

Стадия	Лист	Листов
ГП	1(II)	

Схема границ территорий и земель городского поселения Колпна Колпнянского муниципального района Орловской области (фрагмент)



ООО "НАДИР+"
302028 г. Орел, ул. Октябрьская,
д.27, пом. 6, оф. 203
тел.: (4862)63-27-11