


**28(II) Схема границ территорий, подверженных риску возникновения чрезвычайных ситуаций природного и техногенного характера и воздействия их последствий
городского поселения Колпна
Колпнянского муниципального района Орловской области
(фрагмент)**

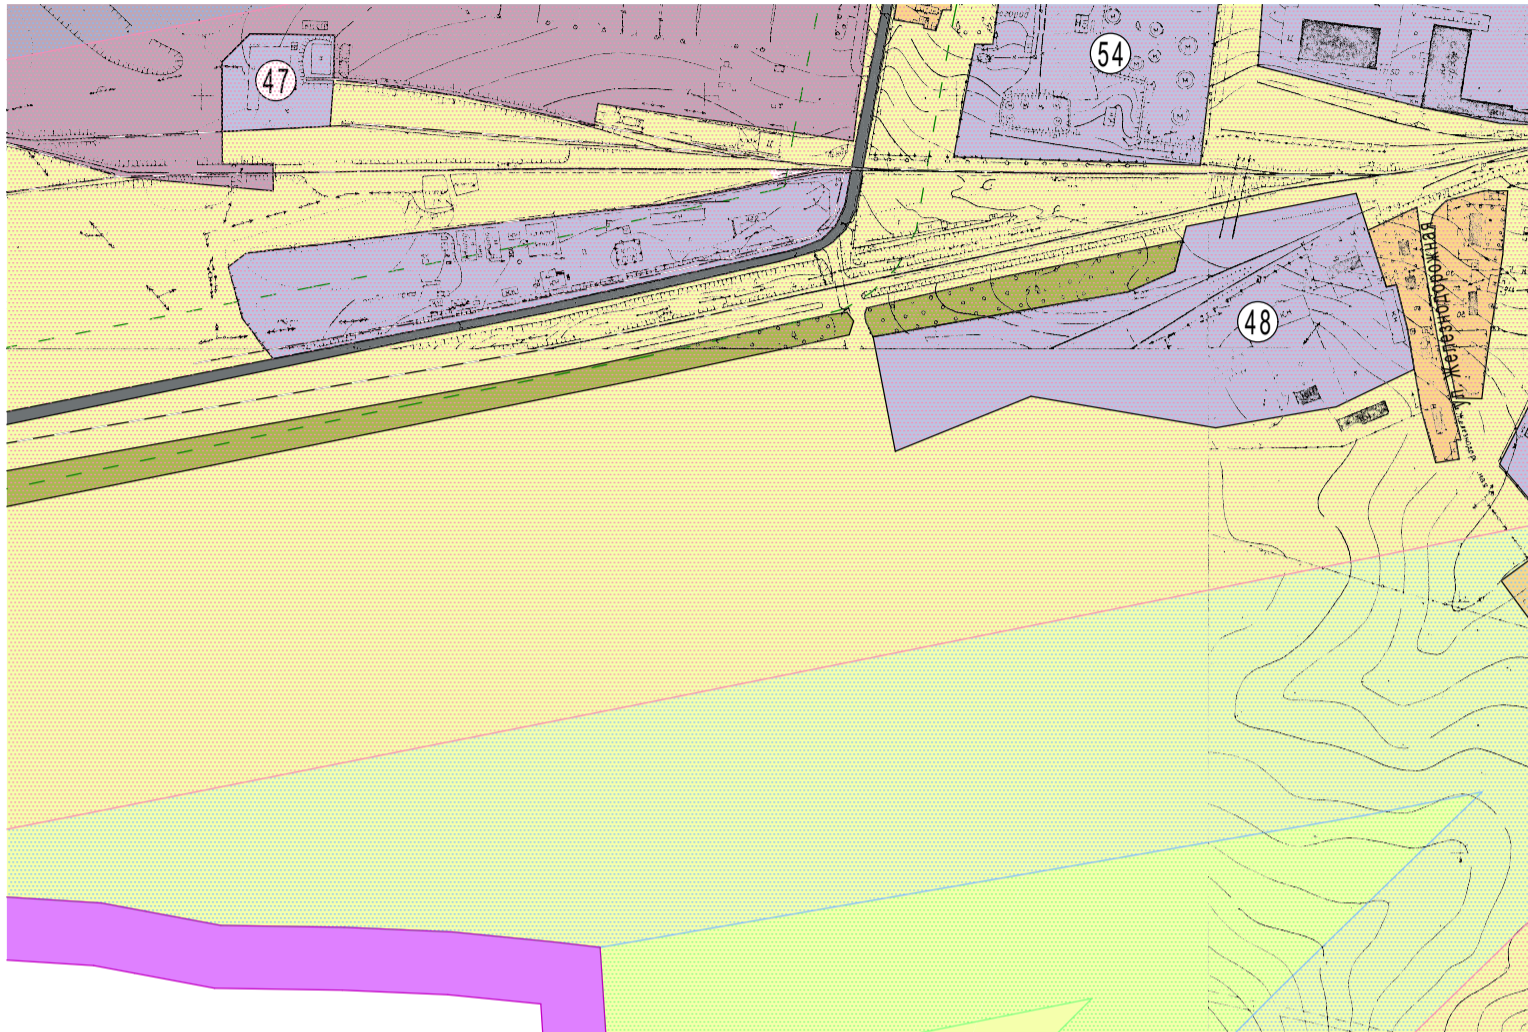


Существующее положение



Условные обозначения:

- ГРАНИЦЫ**
- сельского поселения
- КАТЕГОРИИ ЗЕМЕЛЬ**
- Земли промышленности, энергетики, транспорта, связи, радиовещания, телевидения, информатики, земли для обеспечения космической деятельности, земли обороны, безопасности и земли иного специального назначения
- ФУНКЦИОНАЛЬНЫЕ ЗОНЫ**
- жилая зона
- индивидуальная застройка
- малозатяжная застройка
- общественно-деловая зона
- земельные участки для размещения объектов капитального строительства
- производственная зона
- промышленные и коммунально-складские предприятия
- зона сельскохозяйственного использования
- недействующие сельскохозяйственные предприятия
- зона рекреационного назначения
- древесно-кустарниковые насаждения
- парки
- территория для спортивного назначения и массового отдыха
- зона специального назначения
- кладбища
- зона особо охраняемых объектов
- захоронения, мемориал погибшим
- водные объекты**
- в том числе гидрологические сооружения водоемы (озера, пруды, обводненные карьеры, водохранилища, пожарные водоемы)
- водотоки (реки, ручьи, каналы, пересыхающие реки)
- объекты транспорта**
- автомобильные дороги регионального значения
- сельские улицы
- мосты
- автобусные остановки
- ретрансляционная телеантенна

Проектное предложение

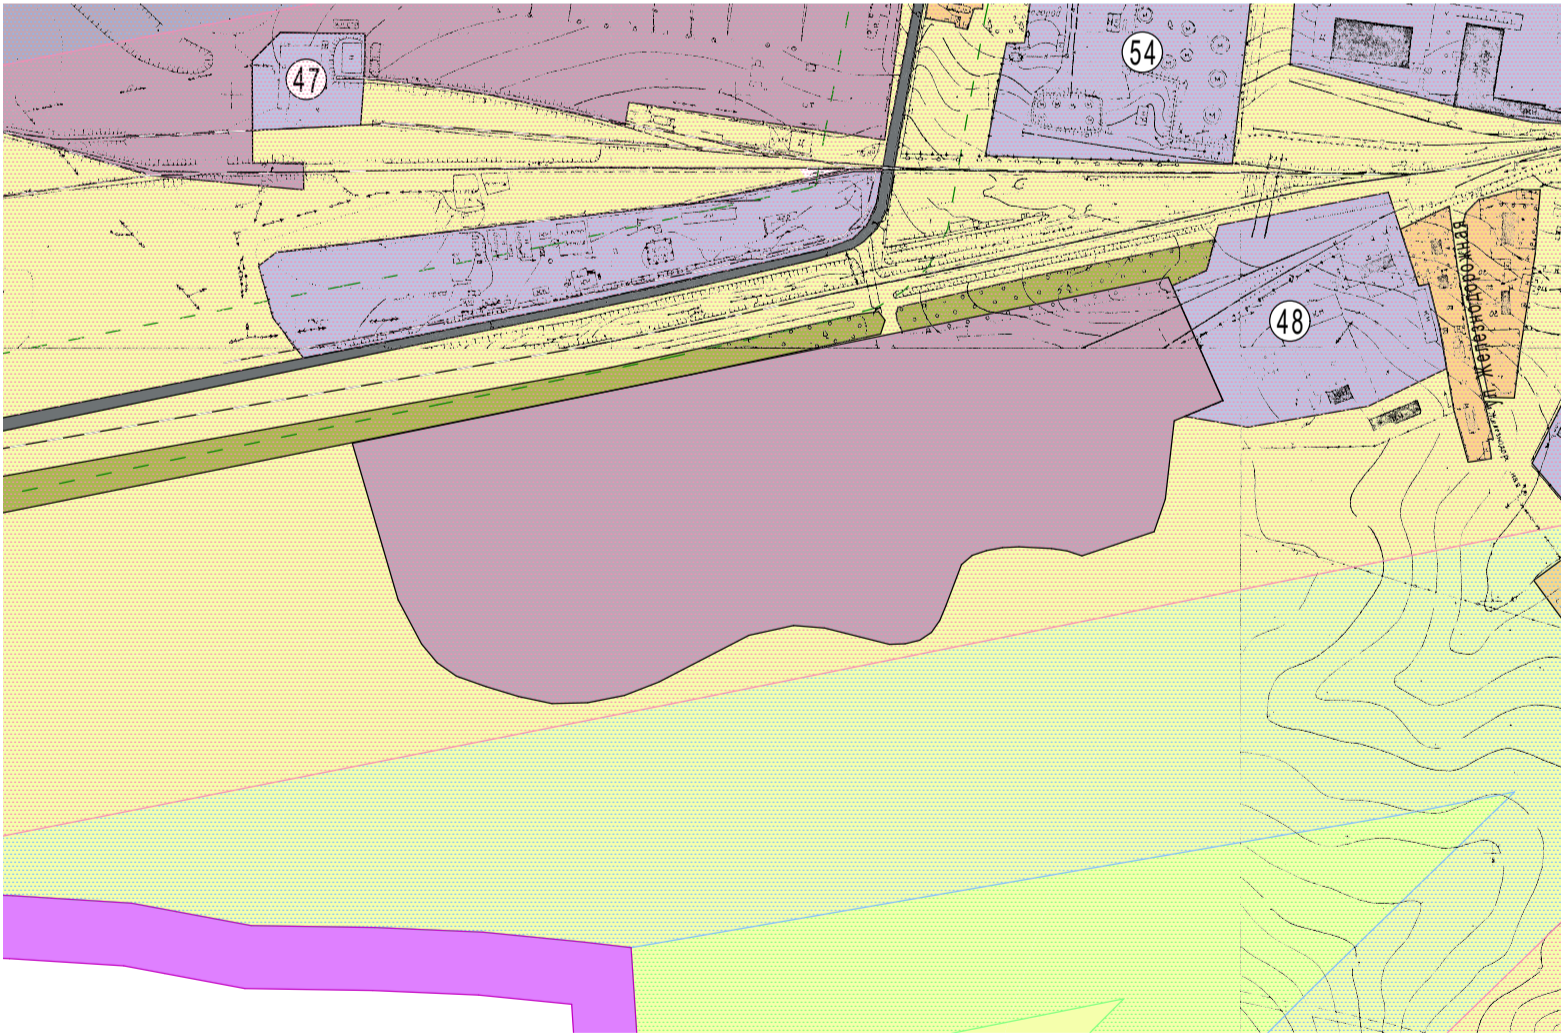

Инв. № подл. Подпись и дата. Взам. инв. №

						Приказ № 01-22/12 от 31.03.2020				
						ЗАО "Орелгроуз"				
Изм.	Кол.уч	Лист	Ндок.	Подпись	Дата	Генеральный план городского поселения Колпна Колпнянского муниципального района Орловской области	Стадия	Лист	Листов	
	ГАП	Андреева					ГП	28(II)		
	Архитектор	Думчева								
	Архитектор	Мещерина								
	Помощник архитектора	Чалоян								
						Схема границ территорий, подверженных риску возникновения чрезвычайных ситуаций природного и техногенного характера и воздействия их последствий городского поселения Колпна Колпнянского муниципального района Орловской области (фрагмент)		ООО "НАДИР+" 302028 г. Орел, ул. Октябрьская, д.27, пом. 6, оф. 203 тел.: (4862)63-27-11		