


# 4(I) Схема ограничения использования территории городского поселения Колпна Колпнянского муниципального района Орловской области (фрагмент)




## Существующее положение

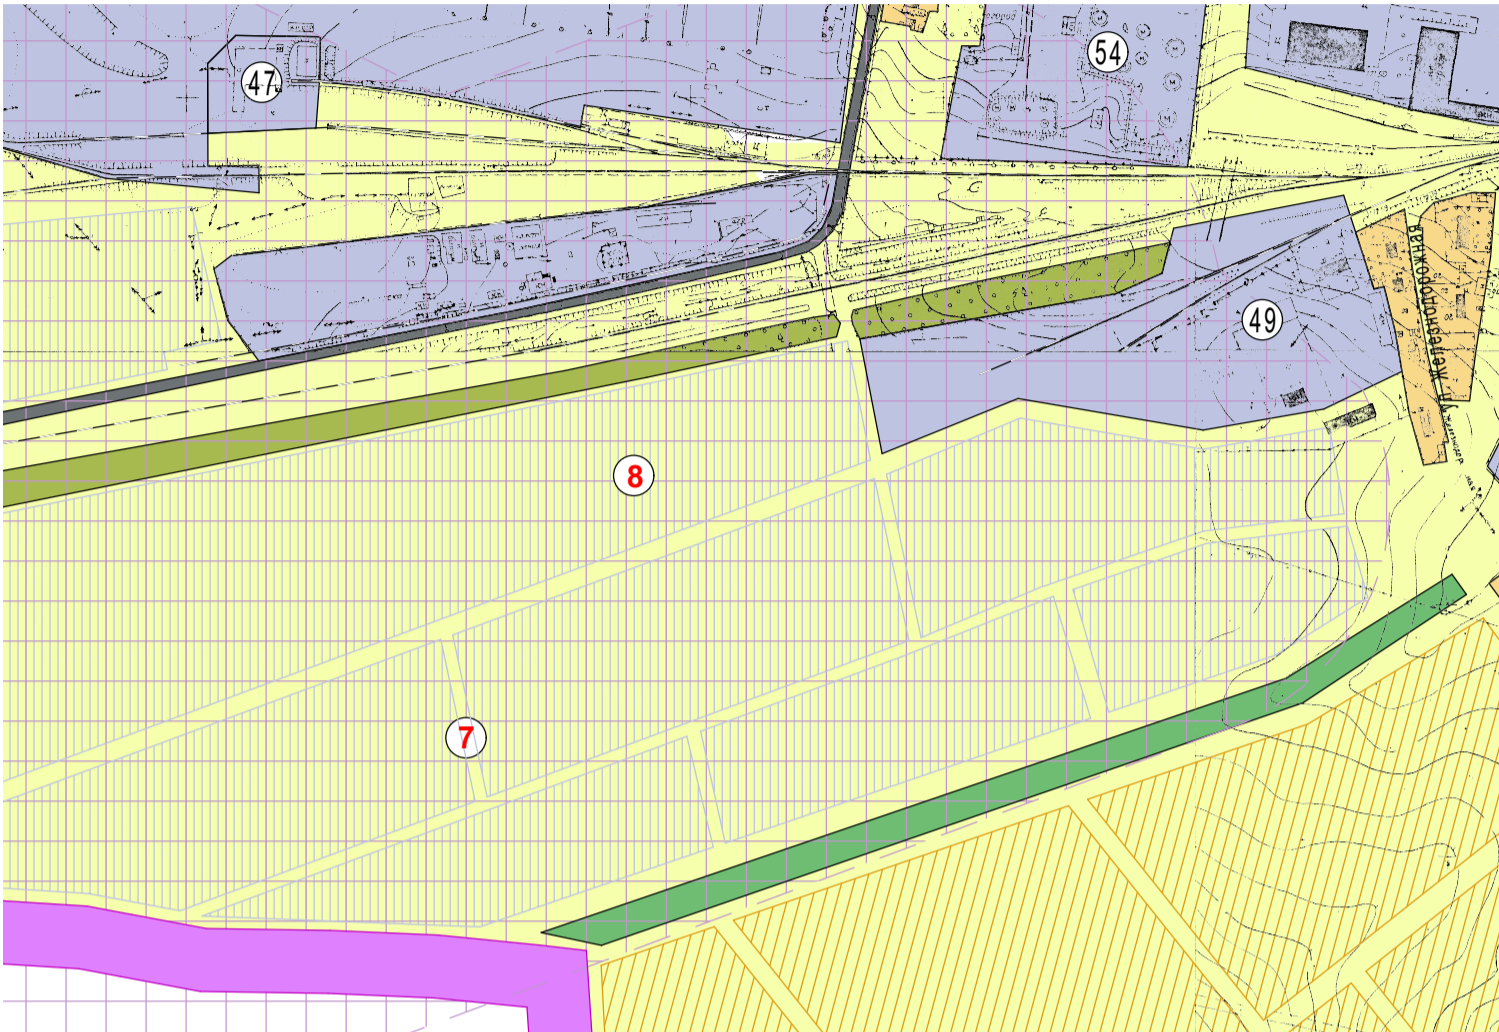

## Условные обозначения:

- |           |          |          |  |
|-----------|----------|----------|--|
| реконстр. | проект.  | сущ.     | ГРАНИЦЫ  |
| [Symbol]  | [Symbol] | [Symbol] | городского поселения   |
| [Symbol]  | [Symbol] | [Symbol] | населенного пункта   |
|           |          |          | <b>ФУНКЦИОНАЛЬНЫЕ ЗОНЫ</b>   |
| [Symbol]  | [Symbol] | [Symbol] | жилая зона   |
| [Symbol]  | [Symbol] | [Symbol] | индивидуальная застройка   |
| [Symbol]  | [Symbol] | [Symbol] | малозатяжная застройка   |
| [Symbol]  | [Symbol] | [Symbol] | общественно-деловая зона   |
| [Symbol]  | [Symbol] | [Symbol] | земельные участки для размещения объектов капитального строительства         |
| [Symbol]  | [Symbol] | [Symbol] | производственная зона  |
| [Symbol]  | [Symbol] | [Symbol] | промышленные и коммунально-складские предприятия                             |
| [Symbol]  | [Symbol] | [Symbol] | зона сельскохозяйственного использования                                     |
| [Symbol]  | [Symbol] | [Symbol] | недействующие сельскохозяйственные предприятия                               |
| [Symbol]  | [Symbol] | [Symbol] | зона рекреационного назначения   |
| [Symbol]  | [Symbol] | [Symbol] | древесно-кустарниковые насаждения  |
| [Symbol]  | [Symbol] | [Symbol] | парки  |
| [Symbol]  | [Symbol] | [Symbol] | территория для спортивного назначения и массового отдыха                     |
| [Symbol]  | [Symbol] | [Symbol] | пляж   |
| [Symbol]  | [Symbol] | [Symbol] | зона специального назначения   |
| [Symbol]  | [Symbol] | [Symbol] | кладбища   |
| [Symbol]  | [Symbol] | [Symbol] | зона особо охраняемых объектов   |
| [Symbol]  | [Symbol] | [Symbol] | захоронения, мемориал погибшим   |
|           |          |          | <b>водные объекты</b>  |
|           |          |          | в том числе гидрологические сооружения                                       |
| [Symbol]  | [Symbol] | [Symbol] | водоемы (озера, пруды, обводненные карьеры, водохранилища, пожарные водоемы) |
| [Symbol]  | [Symbol] | [Symbol] | водотоки (реки, ручьи, каналы, пересыхающие реки)                            |
|           |          |          | <b>объекты транспорта</b>  |
| [Symbol]  | [Symbol] | [Symbol] | автомобильные дороги регионального значения                                  |
| [Symbol]  | [Symbol] | [Symbol] | сельские улицы   |
| [Symbol]  | [Symbol] | [Symbol] | мосты  |
|           |          |          | <b>объекты водоснабжения</b>   |
| [Symbol]  | [Symbol] | [Symbol] | артезианские скважины  |
| [Symbol]  | [Symbol] | [Symbol] | водонапорные башни (башни Рожновского)                                       |
|           |          |          | <b>ЗОНА С ОСОБЫМИ УСЛОВИЯМИ ИСПОЛЬЗОВАНИЯ</b>                                |
| [Symbol]  | [Symbol] | [Symbol] | охранная зона артезианских скважин   |
| [Symbol]  | [Symbol] | [Symbol] | санитарно - защитная зона от предприятий                                     |
| [Symbol]  | [Symbol] | [Symbol] | санитарно - защитная зона от объектов специального назначения                |

## Проектное предложение

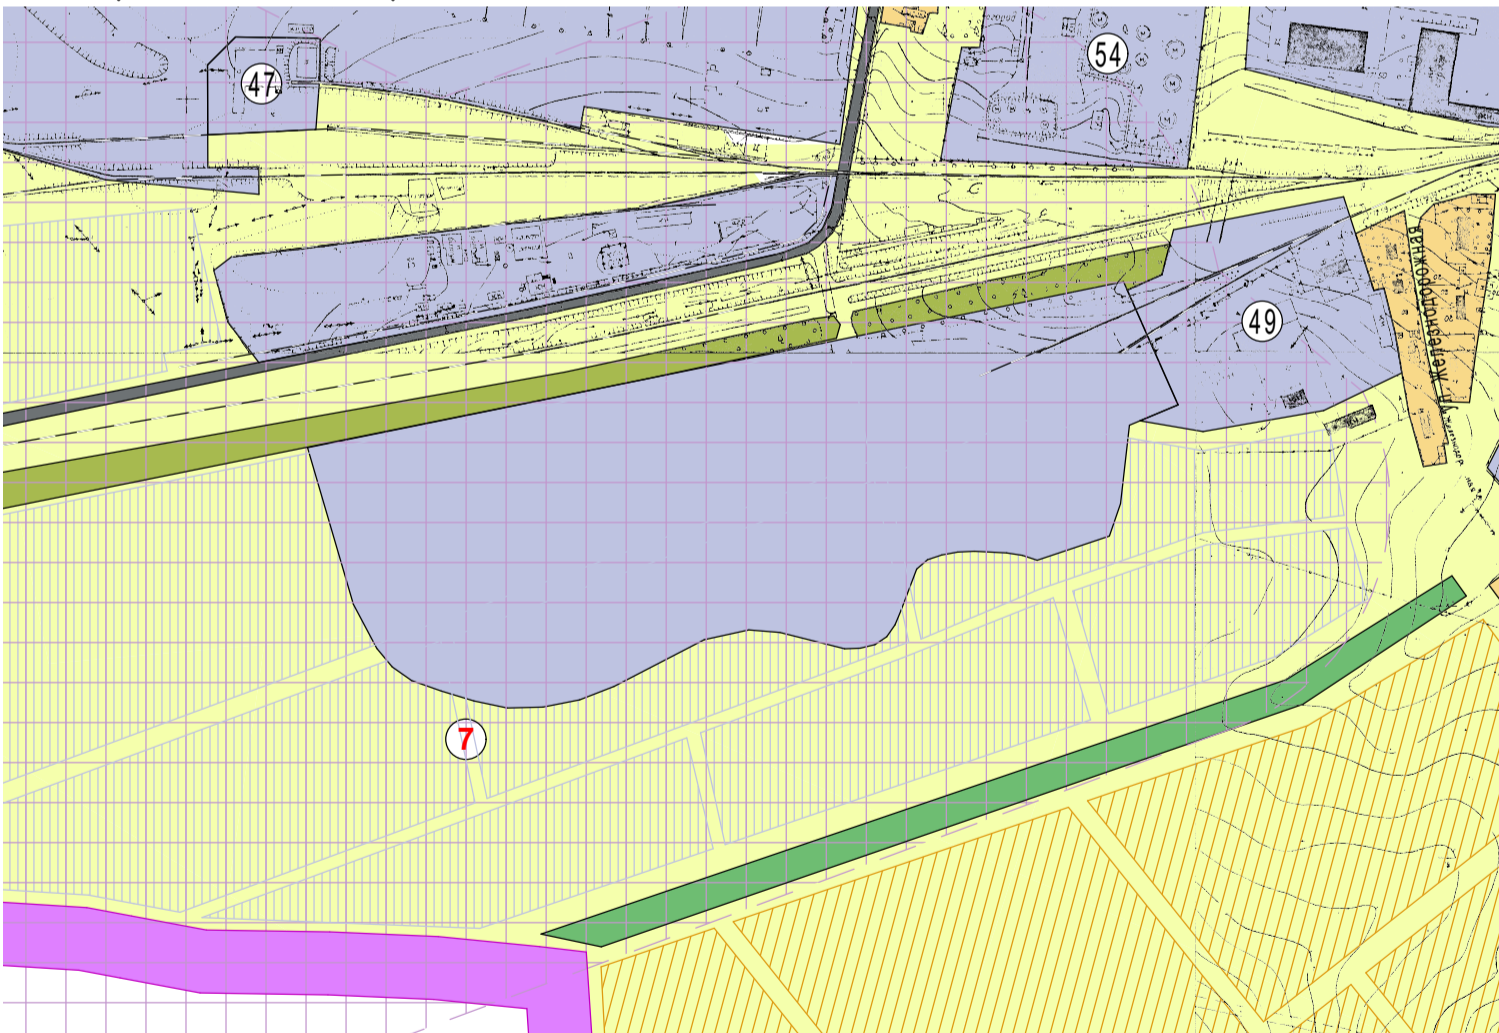

- |  |   |
|--|---|
| <b>№</b> экспликации объектов социальных, культурных и бытовых учреждений: |   |
| 1  | Администрация городского поселения Колпна                                 |
| 2  | Административные здания   |
| 3  | МУХ КДЦ Колпнянского района   |
| 4  | Молодежный центр  |
| 5  | Дом священника  |
| 6  | МУП Колпнянского района "Бытовик"   |
| 7  | МУХ "МЦБ Колпнянского района"   |
| 8  | Супермаркет "Центральный"   |
| 9  | Магазины прод. товаров  |
| 10   | Магазины пром. товаров  |
| 11   | Предприятия общественного питания   |
| 12   | Линейно-технический участок №4 Орловского филиала "Ростелеком"            |
| 13   | МУЗ Колпнянская ЦРБ   |
| 14   | МДОУ Детский сад №2, №2/МТ  |
| 15   | МОУ "Колпнянский лицей"   |
| 16   | МОУ "Колпнянская средняя общеобразовательная школа №2"                    |
| 17   | ОГОЦ "Колпнянский детский дом"  |
| 18   | Отделение почтовой связи пос. Колпна                                      |
| 19   | Ранчо   |
| 20   | Дом ветеранов   |
| 21   | ОВД по Колпнянскому району  |
| 22   | Спортивный корт   |
| 23   | Ливенское ОСБ 3853/083  |
| 24   | Орловско-Курский регион м.ж.д. станции "Колпна"                           |
| 25   | ОАО "Орелгазодобывающий"  |
| 26   | Пожарная часть №23 по охране пгт. Колпна Колпнянского района              |
| 27   | ФГУЗ "Центр гигиены и эпидемиологии в Орловской области и г.Ливны"        |
| 28   | Банк сауна  |
| 29   | ОГУБД по Колпнянскому району  |
| 30   | Управление федерального казначейства по Орловской области                 |
| 31   | Колпнянский районный суд  |
| 32   | Прокуратура Колпнянского района Орловской области                         |
| 33   | МУП Аппека №1   |
| <b>№</b> экспликации промышленных, и коммунально-складских предприятий:    |   |
| 34   | ЗАО Сахарный комбинат "Колпнянский"                                       |
| 35   | ООО "Колпнянский хлебозавод"  |
| 36   | ОАО Колпнянская КТФ   |
| 37   | ОАО "Колпнянский элеватор"  |
| 38   | ООО "Славянское" м/д  |
| 39   | ЗАО "Снегирь"   |
| 40   | ООО "Коммунарка"  |
| 41   | ИП Павлов   |
| 42   | ОГУ "Орел Госзаказчик"(контора)   |
| 43   | ООО "Апрель-Б Строй"  |
| 44   | ЗАО "Орелгазпродукт"  |
| 45   | ООО "Восход"  |
| 46   | ОГУ "Орел Госзаказчик"(асфальтный завод)                                  |
| 47   | ЗАО "Орел Агропрод"   |
| 48   | Редакция газеты "За изобилие"   |
| 49   | ГУОО "Колпнянская районная СБЖ"   |
| 50   | Склады РАЙПО  |
| 51   | Гаражи РАЙПО  |
| 52   | Гаражи индивидуальных машин   |
| 53   | Колпнянский филиал ОАОПТК   |
| 54   | ООО "БИС"   |
| 55   | ОАО "ОрелОблГаз"  |
| 56   | Колпнянский отдел "Россельхозцентр"                                       |
| 57   | МУХ КДЦ Колпнянского района   |
| <b>№</b> экспликации объектов специального назначения:                     |   |
| 1  | Участки под индивидуальное жилищное строительство: выделены №1 - 7/1 г.а. |
| 2  | Участки под индивидуальные объекты жилищного строительства (О.Г.З.З.)     |
| 3  | Спортивно-оздоровительный комплекс  |
| 4  | Исторический памятник   |
| 5  | Музейно-этнографический комплекс и историко-культурный памятник           |
| 6  | Историко-этнографический комплекс   |
| 7  | Участки под промышленные и коммунально-складские предприятия (дет.з.а.)   |
| <b>Реконструктивные объекты:</b>   |   |
| 1  | МУХ Колпнянская ЦРБ   |
| 2  | МДОУ Детский сад №2, №2/МТ  |
| 3  | МОУ "Колпнянский лицей"   |
| 4  | МОУ "Колпнянская средняя общеобразовательная школа №2"                    |
| 5  | Муниципальное казенное учреждение   |

Инв. № подл. Подпись и дата Взам. инв. №

Приказ № 01-22/12 от 31.03.2020					
ЗАО "Орелгазпром"					
Изм.	Кол.уч	Лист	Ндок.	Подпись	Дата
	ГАП	Андреева			
	Архитектор	Думчева			
	Архитектор	Мещерина			
	Помощник архитектора	Чалоян			
				Генеральный план городского поселения Колпна Колпнянского муниципального района Орловской области	
				Стадия	Лист
				ГП	4 (I)
				Листов	
				ООО "НАДИР+" 302028 г. Орел, ул. Октябрьская, д.27, пом. 6, оф. 203 тел.: (4862)63-27-11	

