


5(II) Схема развития объектов и сетей инженерно-технического обеспечения городского поселения Колпна Колпнянского муниципального района Орловской области (система водоснабжения и водоотведения) (фрагмент)

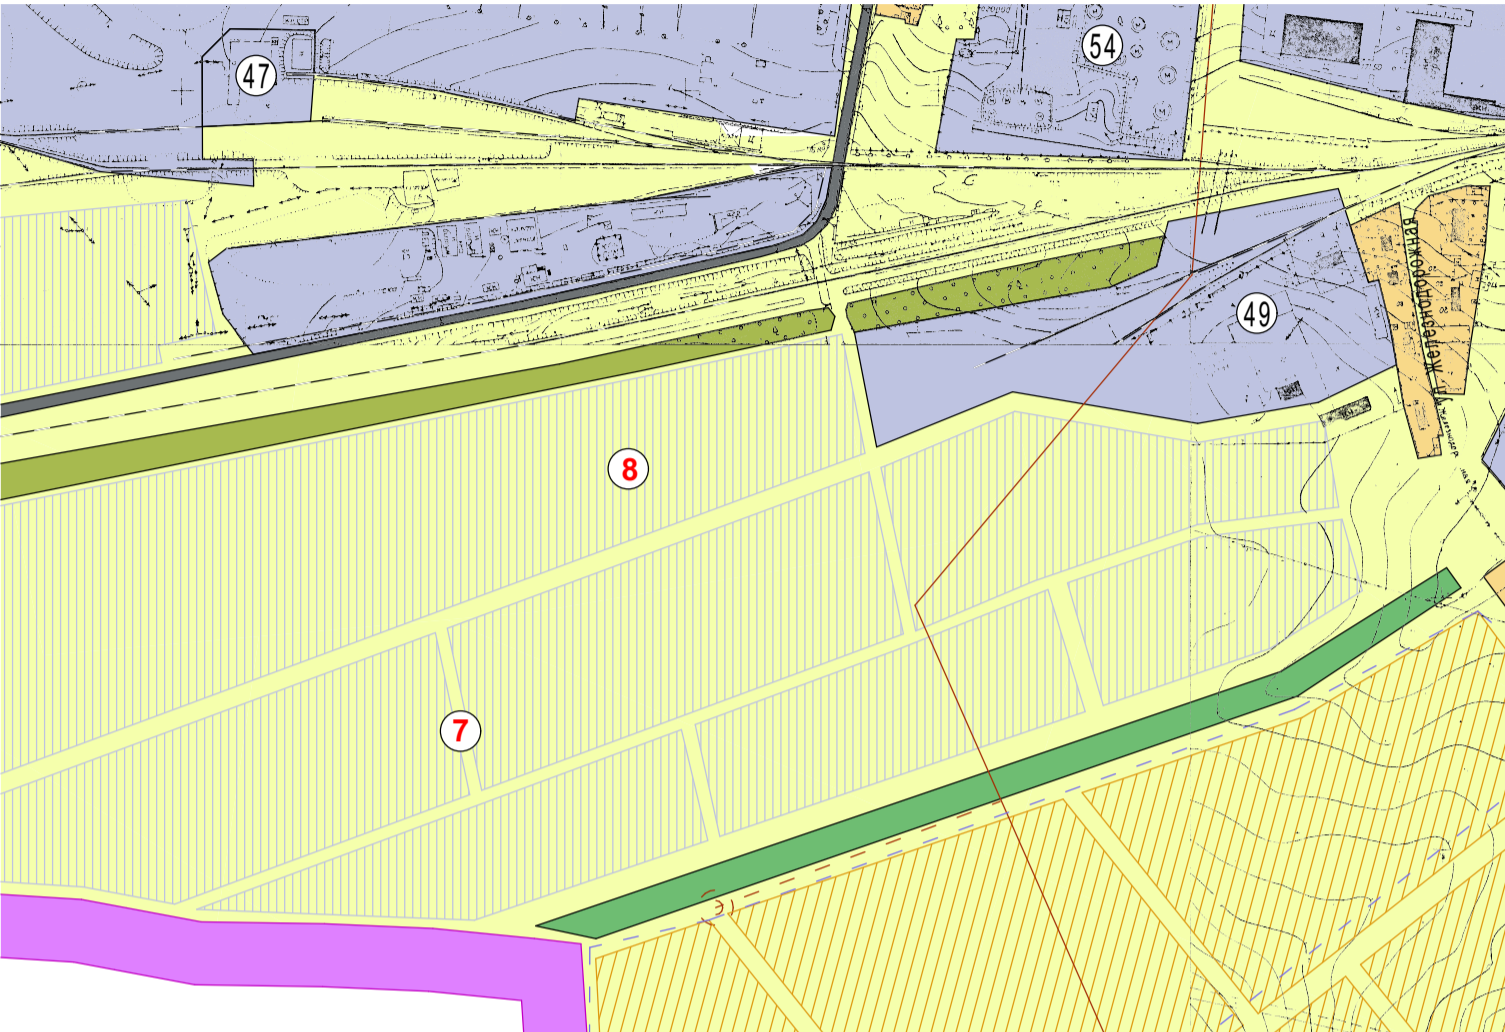


Существующее положение



Условные обозначения:



Проектное предложение

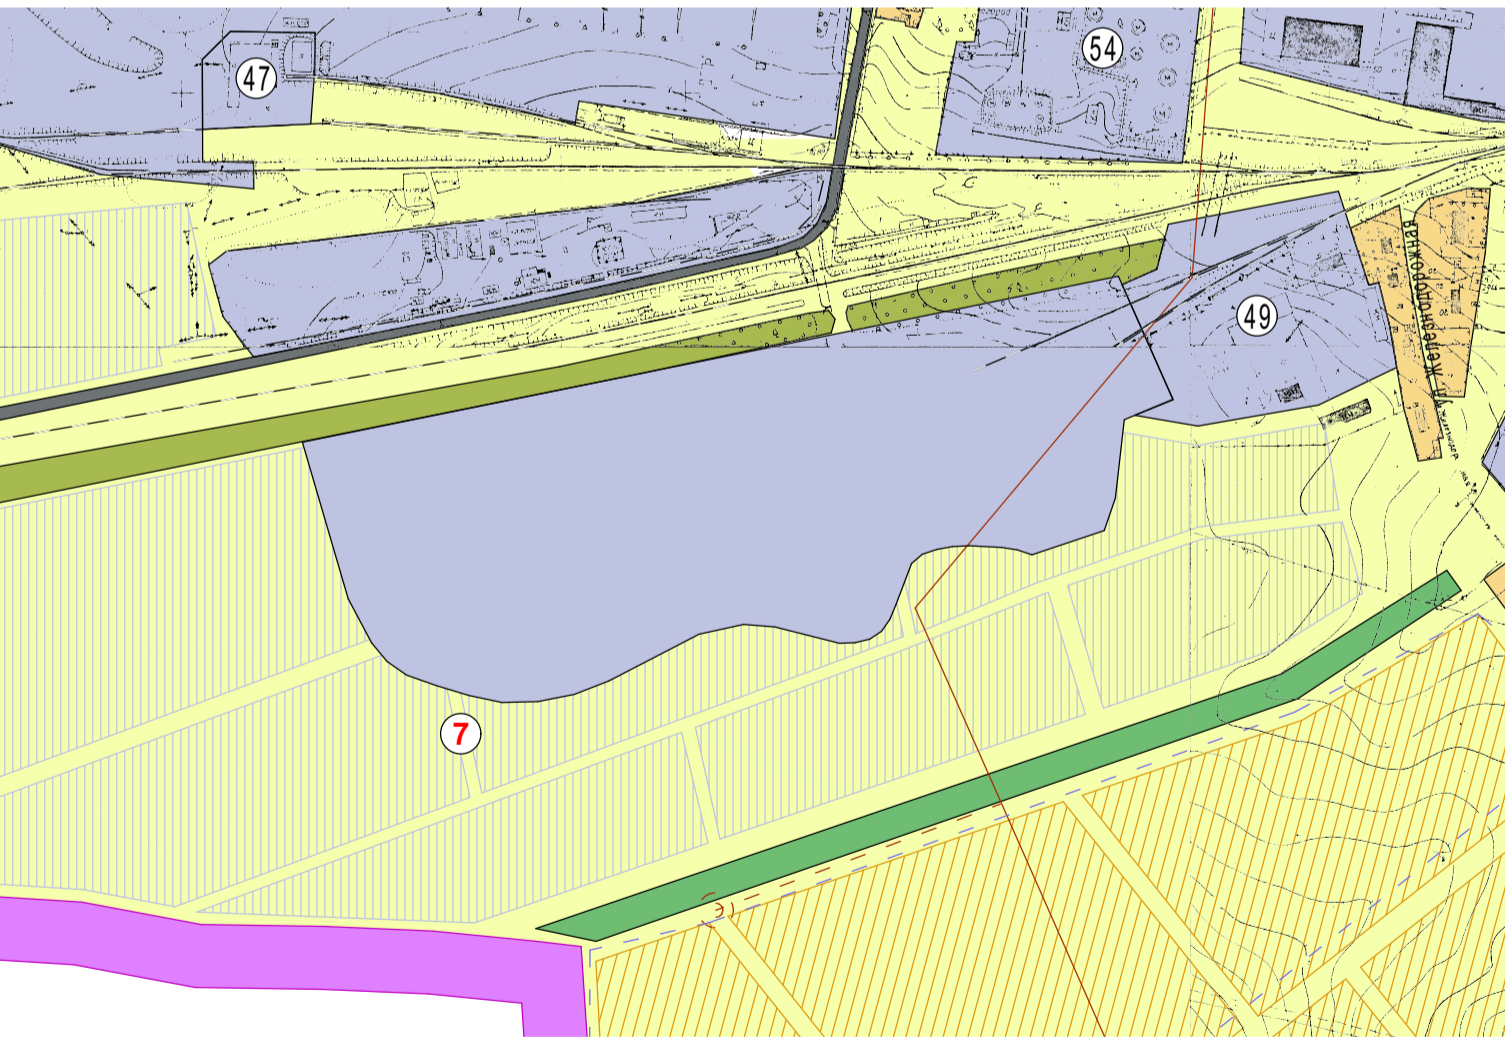

№ экспликация объектов социальных, культурных и бытовых учреждений:	
1	Администрация городского поселения Колпна
2	Административные здания
3	МУК КПД Колпнянского района
4	Молодежный центр
5	Дом священника
6	МУП Колпнянского района "Бытовик"
7	МУХ "МЦБ Колпнянского района"
8	Супермаркет "Центральный"
9	Магазины пром. товаров
10	Магазины пром. товаров
11	Предприятия общественного питания
12	Линейно-технический участок №4 Орловского филиала "Ростелеком"
13	МУЗ Колпнянская ЦРБ
14	МДОУ Детский сад №3, №2, №1
15	МОУ "Колпнянский лицей"
16	МОУ "Колпнянская средняя общеобразовательная школа №2"
17	ОГОЦ "Колпнянский детский дом"
18	Отделение почтовой связи пос. Колпна
19	Район
20	Дом ветеранов
21	ОВД по Колпнянскому району
22	Спортивный клуб
23	Линейное ОСБ 3853,083
24	Орловско-Курский регион м.ж.д. станции "Колпна"
25	ОАО "Орелавоттранс"
26	Пожарная часть №23 по охране пгт. Колпна Колпнянского района
27	ФГУЗ "Центр гигиены и эпидемиологии в Орловской области в г. Ливны"
28	Баня, сауна
29	ОГИБДД по Колпнянскому району
30	Управление федерального казначейства по Орловской области
31	Колпнянский районный суд
32	Прокуратура Колпнянского района Орловской области
33	МУП Аптека №31
№ экспликация промышленных, сельскохозяйственных и коммунально-складских предприятий:	
34	ЗАО Сахарный комбинат "Колпнянский"
35	ОАО "Колпнянский хлебозавод"
36	ОАО Колпнянская КПФ
37	ОАО "Колпнянский элеватор"
38	ОАО "Славянское" и/д
39	ЗАО "Сингар"
40	ОАО "Коммунарвис"
41	ИП Плавов
42	ОГУ "Орел Грсаказки"(контра)
43	ОАО "Агролеб-Строй"
44	ЗАО "Орелвентпродукт"
45	ОАО "Водоанал"
46	ОГУ "Орел Грсаказки" (асфальтный завод)
47	ЗАО "Орел Агропром"
48	Редация газеты "За изобилие"
49	ГУОО "Колпнянская районная СБЖ"
50	Склады РАЙПО
51	Гаражи РАЙПО
52	Гаражи индивидуальных машин
53	Колпнянский филиал ОАОПТК
54	ОАО "БИС"
55	ОАО "ОрелОблГаз"
56	Колпнянский отдел "Россельхозцентр"
57	"БЮОЦСОН" Колпнянского района
№ экспликация промышленных объектов:	
1	Участки под индивидуальное жилищное строительство: площадка №1 - 57,8 га.
2	площадка №2 - 2 га.
3	Участки под капитально-сезонное жилищное строительство (0,5 га.)
4	Спортивно-оздоровительный комплекс
5	Детский сад
6	Магазины продовольственных и непродовольственных товаров
7	Коммунально-складские комплексы
8	Участки под промышленные и коммунально-складские предприятия (49 га.)
Регистрационные объекты:	
13	МУЗ Колпнянская ЦРБ
14	МДОУ Детский сад №3, №2, №1
15	МОУ "Колпнянский лицей"
16	МОУ "Колпнянская средняя общеобразовательная школа №2"
20	Дом ветеранов

Инв. №лобл. Подпись и дата. Взам.инв.№

Приказ № 01-22/12 от 31.03.2020					
ЗАО "ОрелАгропром"					
Изм.	Кол.уч	Лист	Ндок.	Подпись	Дата
	ГАП	Андреева			
	Архитектор	Думчева			
	Архитектор	Мещерина			
	Помощник архитектора	Чалоян			
Генеральный план городского поселения Колпна Колпнянского муниципального района Орловской области				Стадия	Лист
Схема развития объектов и сетей инженерно-технического обеспечения городского поселения Колпна Колпнянского муниципального района Орловской области (система водоснабжения и водоотведения) (фрагмент)				ГП	5(II)
ООО "НАДИР+" 302028 г. Орел, ул. Октябрьская, д.27, пом. 6, оф. 203 тел.: (4862)63-27-11					