



# 8(1) Схема развития объектов социального обслуживания и зон планируемого размещения объектов капитального строительства федерального, регионального или местного значения городского поселения Колпна Колпнянского муниципального района Орловской области (фрагмент)




Существующее положение

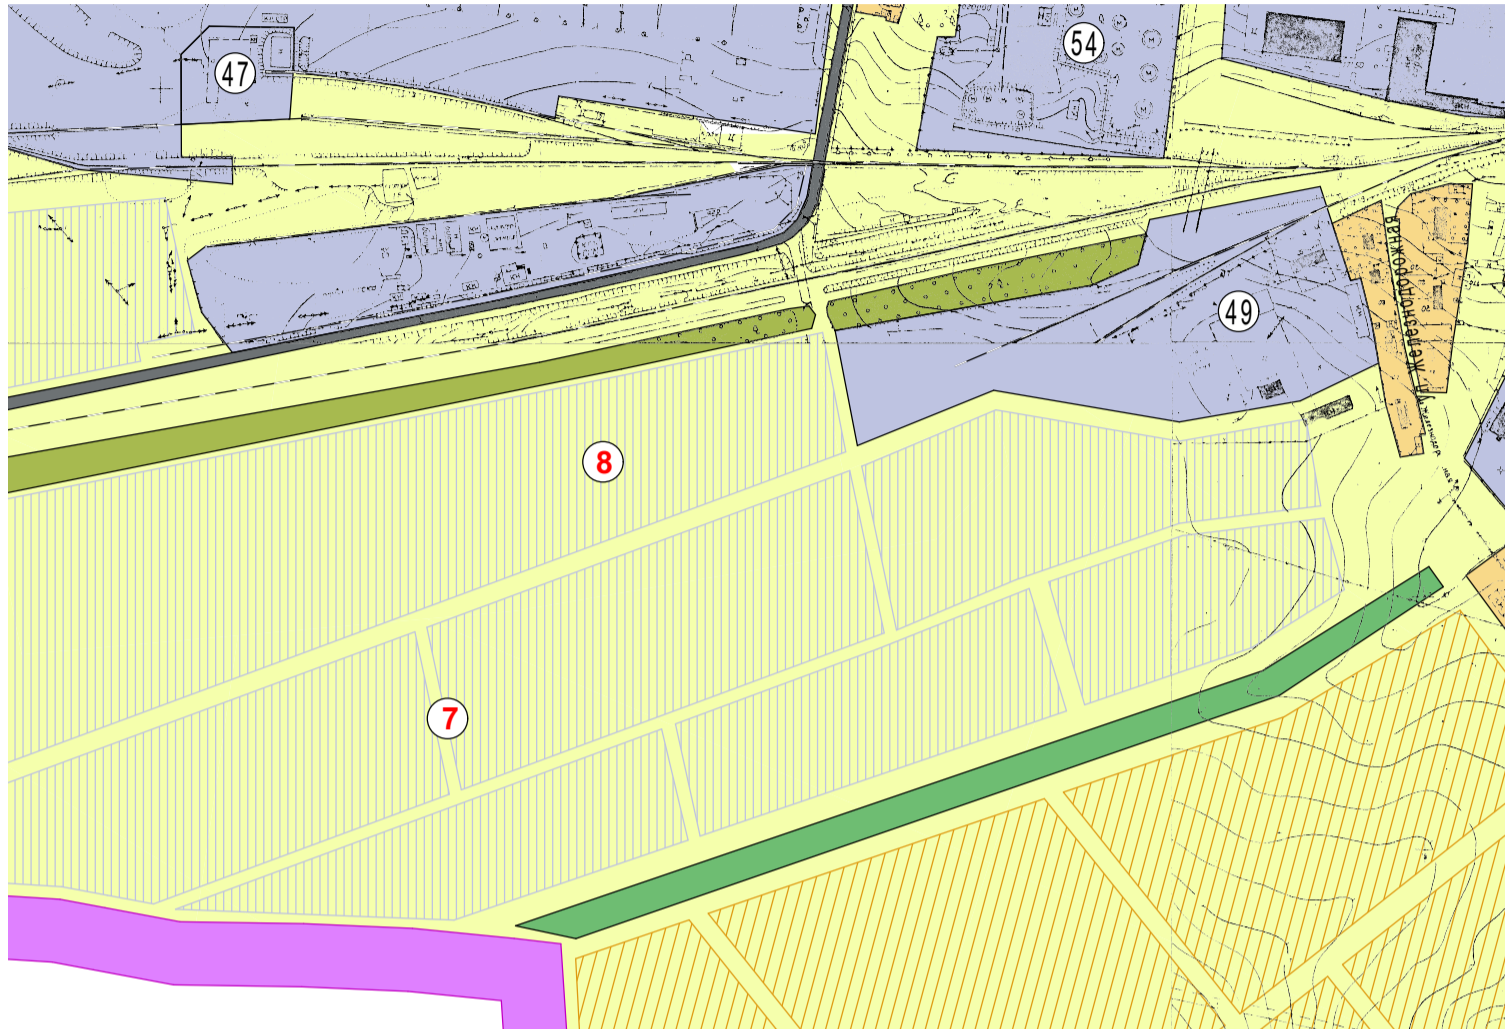

Условные обозначения:

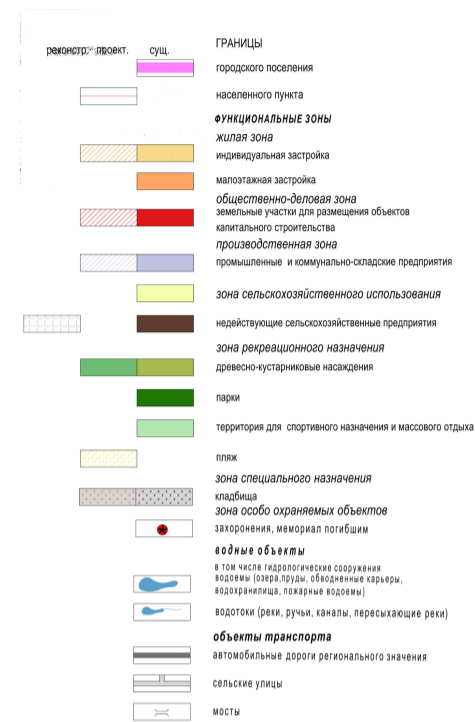

Проектное предложение

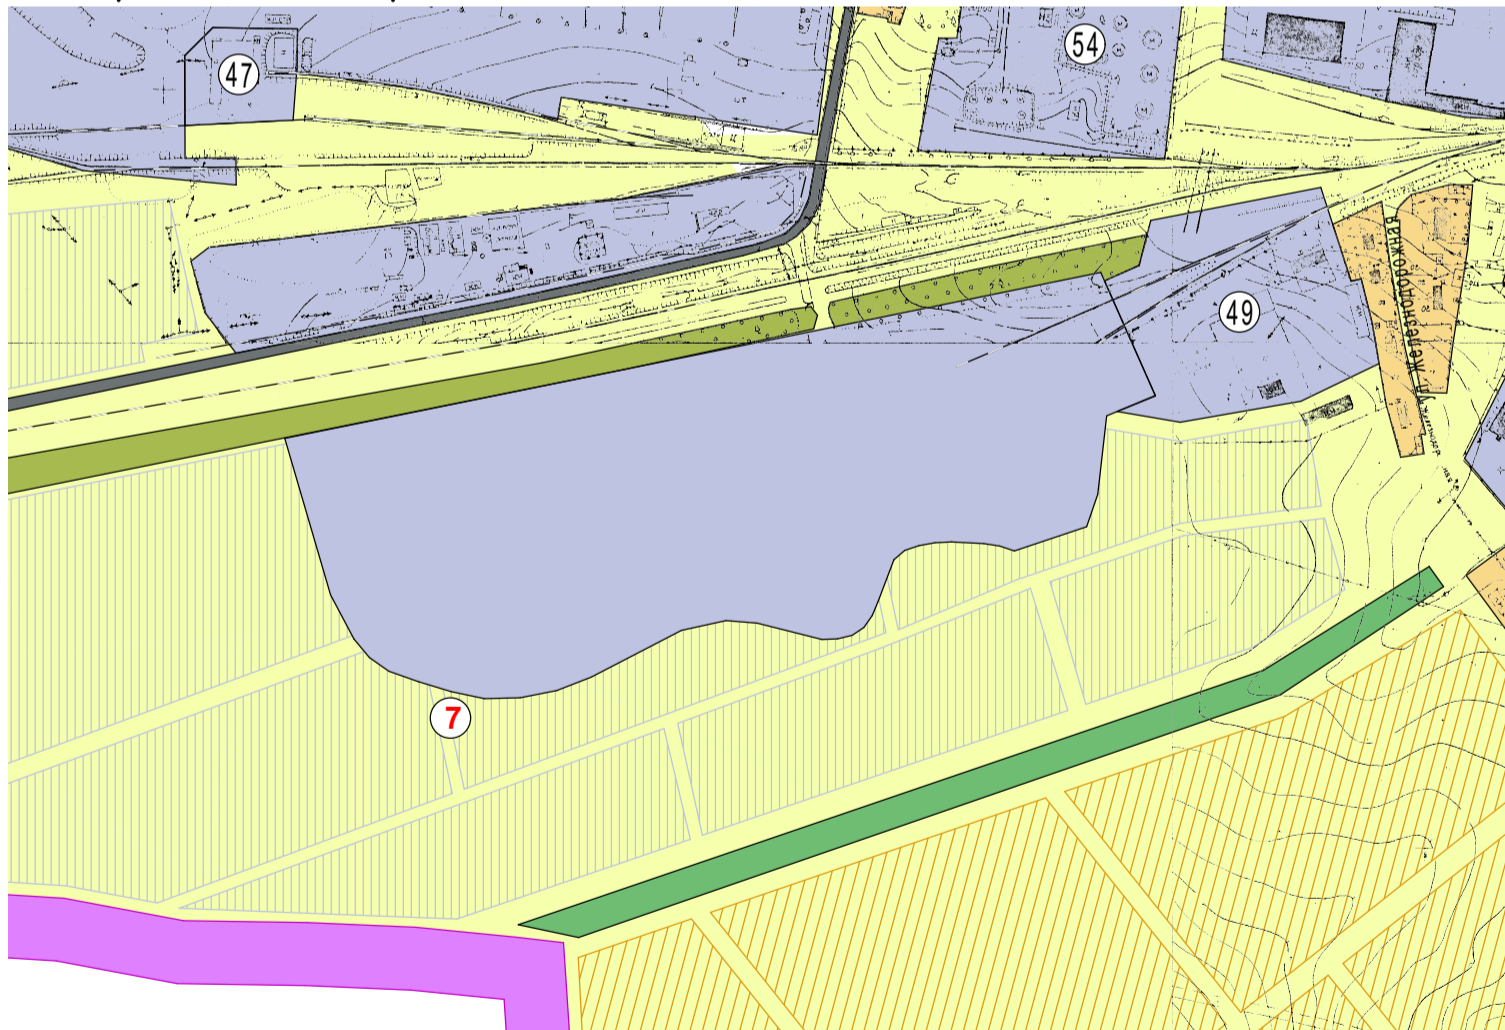

№		экспликация объектов социальных, культурных и бытовых учреждений:
1	Администрация городского поселения Колпна	
2	Административные здания	
3	МУК КПЦ Колпнянского района	
4	Молодежный центр	
5	Дом священника	
6	МУП Колпнянского района "Бытовик"	
7	МУК "МЦБ Колпнянского района"	
8	Супермаркет "Центральный"	
9	Магазины прод. товаров	
10	Магазины пром. товаров	
11	Предприятия общественного питания	
12	Линейно-технический участок №4 Орловского филиала "Ростелеком"	
13	МУЗ Колпнянская ЦРБ	
14	МДОУ Детский сад №3, №2, №1	
15	МОУ "Колпнянский лицей"	
16	МОУ "Колпнянская средняя общеобразовательная школа №2"	
17	ОГОЦ "Колпнянский детский дом"	
18	Отделение почтовой связи пос. Колпна	
19	Рынок	
20	Дом ветеранов	
21	ОВД по Колпнянскому району	
22	Спортивный корт	
23	Ливенское ОСБ 3853/083	
24	Орловско-Курский регион м.ж.д. станции "Колпны"	
25	ОАО "Орелавоттранс"	
26	Пожарная часть №23 по охране пгт. Колпна Колпнянского района	
27	ФГУЗ "Центр гигиены и эпидемиологии в Орловской области в г. Ливны"	
28	Баня, сауна	
29	ОГИБДД по Колпнянскому району	
30	Управление федерального казначейства по Орловской области	
31	Колпнянский районный суд	
32	Прокуратура Колпнянского района Орловской области	
33	МУП Аптека №31	
№		экспликация промышленных, сельскохозяйственных и коммунально-складских предприятий:
34	ЗАО Сахарный комбинат "Колпнянский"	
35	ООО "Колпнянский хлебозавод"	
36	ОАО Колпнянская КПФ	
37	ОАО "Колпнянский элеватор"	
38	ООО "Славянское" н/д	
39	ЗАО "Сангар"	
40	ООО "Коммунсервис"	
41	ИП Павлов	
42	ОГУ "Орел Госказачик"(контора)	
43	ООО "Агрохлеб Строй"	
44	ЗАО "Орелнефтепродукт"	
45	ООО "Водоканал"	
46	ОГУ "Орел Госказачик" (асфальтный завод)	
47	ЗАО "Орел Агроюл"	
48	Редакция газеты "За изобилие"	
49	ГУОО "Колпнянская районная СБЖ"	
50	Склады РАЙПО	
51	Гаражи РАЙПО	
52	Гаражи индивидуальных машин	
53	Колпнянский филиал ОАОПТК	
54	ООО "БИС"	
55	ОАО "ОрелОблГаз"	
56	Колпнянский отдел "Россельхозцентр"	
57	"БУООЦСОН" Колпнянского района	
№		экспликация реконструируемых объектов
1	Участки под индивидуальное жилищное строительство: площадка №1 - 57,8 га.	
2	Участки под индивидуальное жилищное строительство: площадка №2 - 2 га.	
3	Спортивно-оздоровительный комплекс	
4	Детский сад	
5	Магазины продовольственных и непродовольственных товаров	
6	Банно-оздоровительный комплекс	
7	Участки под промышленные и коммунально-складские предприятия (49 га.)	
№		Реконструируемые объекты
13	МУЗ Колпнянская ЦРБ	
14	МДОУ Детский сад №3, №2, №1	
16	МОУ "Колпнянская средняя общеобразовательная школа №2"	
20	Дом ветеранов	

Инв. № подл. Подпись и дата. Взам. инв. №

Изм.	Кол.уч	Лист	Ндок.	Подпись	Дата
	ГАП	Андреева			
	Архитектор	Думчева			
	Архитектор	Мещерина			
	Помощник архитектора	Чалоян			

Приказ № 01-22/12 от 31.03.2020

ЗАО "ОрелАгроюл"

Генеральный план городского поселения Колпна Колпнянского муниципального района Орловской области	Стадия	Лист
Схема развития объектов социального обслуживания и зон планируемого размещения объектов капитального строительства федерального, регионального или местного значения городского поселения Колпна Колпнянского муниципального района Орловской области (фрагмент)	ГП	8(1)

ООО "НАДИР+"  
 302028 г. Орел, ул. Октябрьская,  
 д.27, пом. 6, оф. 203  
 тел.: (4862)63-27-11