


6(II) Схема развития объектов и сетей инженерно-технического обеспечения городского поселения Колпна Колпнянского муниципального района Орловской области (система газоснабжения и теплоснабжения) (фрагмент)




Существующее положение

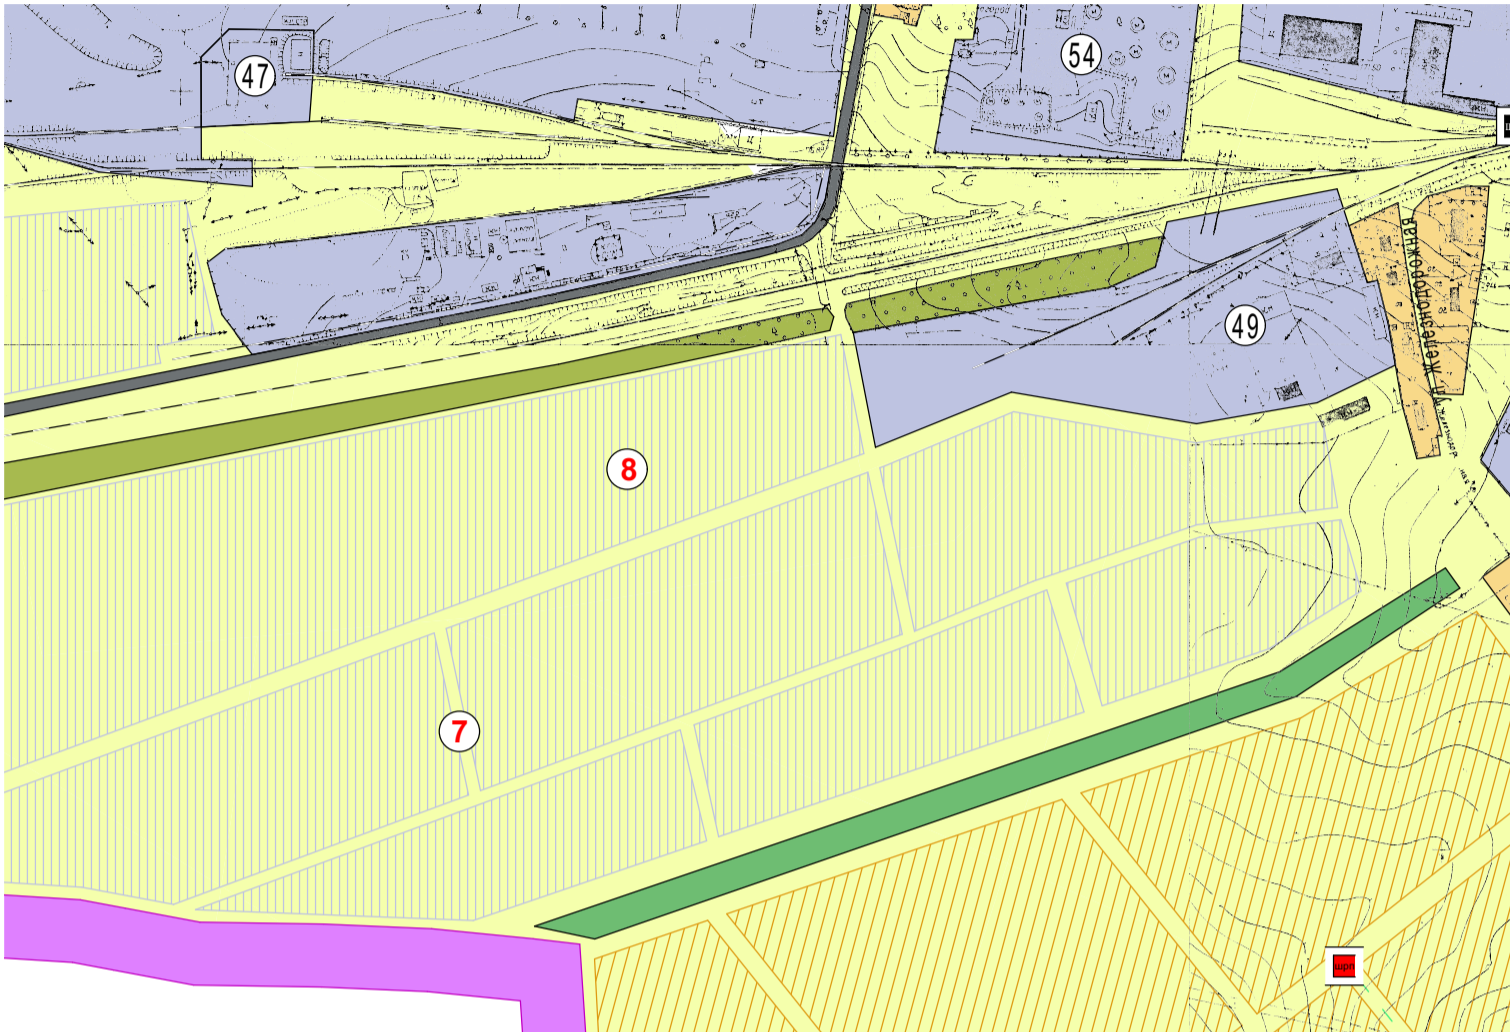

Условные обозначения:

- реконстр. проект. ■ **ГРАНИЦЫ**
- сущ. ■ городского поселения
- населенного пункта
- ФУНКЦИОНАЛЬНЫЕ ЗОНЫ**
- жилая зона
- индивидуальная застройка
- малозатяжная застройка
- общественно-деловая зона
- земельные участки для размещения объектов капитального строительства
- производственная зона
- промышленные и коммунально-складские предприятия
- зона сельскохозяйственного использования
- недействующие сельскохозяйственные предприятия
- зона рекреационного назначения
- древесно-кустарниковые насаждения
- парки
- территория для спортивного назначения и массового отдыха
- пляж
- зона специального назначения
- кладбища
- зона особо охраняемых объектов
- захоронения, мемориал погибшим
- водные объекты**
- в том числе гидрологические сооружения
- водоемы (озера, пруды, обводненные террасы, водохранилища, токарные водоемы)
- водотоки (реки, ручьи, каналы, пересекающие реки)
- объекты транспорта**
- автомобильные дороги регионального значения
- сельские улицы
- мосты
- объекты газораспределительной сети и трубопроводного транспорта**
- ШРП, АГРС
- газопровод высокого давления
- газопровод низкого давления
- котельные

Проектное предложение

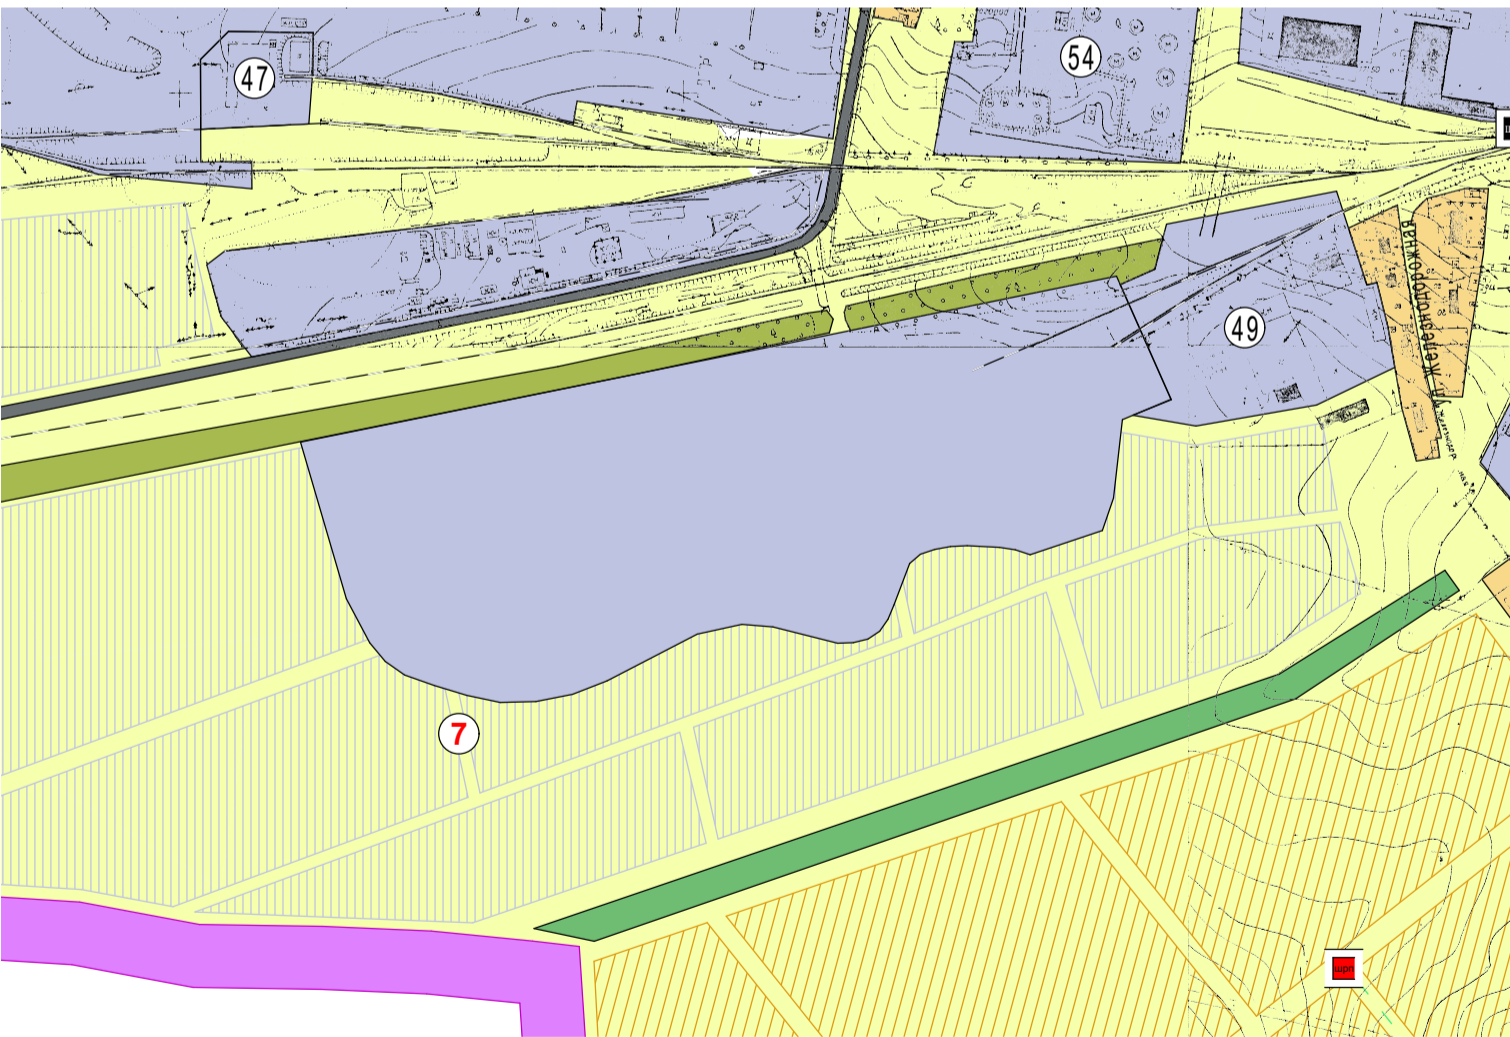

- | № | | экспликация объектов социальных, культурных и бытовых учреждений: |
|----|---|---|
| 1 | Администрация городского поселения Колпна | |
| 2 | Административные здания | |
| 3 | МУК КДЦ Колпнянского района | |
| 4 | Молодежный центр | |
| 5 | Дом священника | |
| 6 | МУП Колпнянского района "Бытовик" | |
| 7 | МУК "МЦБ Колпнянского района" | |
| 8 | Супермаркет "Центральный" | |
| 9 | Магазины прод. товаров | |
| 10 | Магазины пром. товаров | |
| 11 | Предприятия общественного питания | |
| 12 | Линейно-технический участок №4 Орловского филиала "Ростелеком" | |
| 13 | МУЗ Колпнянская ЦРБ | |
| 14 | МДОУ Детский сад №3, №2, №1 | |
| 15 | МОУ "Колпнянский лицей" | |
| 16 | МОУ "Колпнянская средняя общеобразовательная школа №2" | |
| 17 | ОГОЦ "Колпнянский детский дом" | |
| 18 | Отделение почтовой связи пос. Колпна | |
| 19 | Рынок | |
| 20 | Дом ветеранов | |
| 21 | ОВД по Колпнянскому району | |
| 22 | Спортивный корт | |
| 23 | Ливенское ОСБ 3853/083 | |
| 24 | Орловско-Курский регион м.ж.д. станции "Колпны" | |
| 25 | ОАО "Орелавоттранс" | |
| 26 | Пожарная часть №23 по охране пгт. Колпна Колпнянского района | |
| 27 | ФГУЗ "Центр гигиены и эпидемиологии в Орловской области в г.Ливны" | |
| 28 | Баня, сауна | |
| 29 | ОГИБДД по Колпнянскому району | |
| 30 | Управление федерального казначейства по Орловской области | |
| 31 | Колпнянский районный суд | |
| 32 | Прокуратура Колпнянского района Орловской области | |
| 33 | МУП Алтея №31 | |
| № | | экспликация промышленных и коммунально-складских предприятий: |
| 34 | ЗАО Сахарный комбинат "Колпнянский" | |
| 35 | ООО "Колпнянский хлебозавод" | |
| 36 | ОАО Колпнянская КТФ | |
| 37 | ОАО "Колпнянский элеватор" | |
| 38 | ООО "Славянское" н/д | |
| 39 | ЗАО "Сангар" | |
| 40 | ООО "Коммунсервис" | |
| 41 | ИП Павлов | |
| 42 | ОГУ "Орел Госказанчик" (контора) | |
| 43 | ООО "Агрохлеб Строй" | |
| 44 | ЗАО "Орелнефтепродукт" | |
| 45 | ООО "Водоканал" | |
| 46 | ОГУ "Орел Госказанчик" (асфальтный завод) | |
| 47 | ЗАО "Орел Агроюк" | |
| 48 | Реляция газеты "За изобилие" | |
| 49 | ГУОО "Колпнянская районная СБЖ" | |
| 50 | Склады РАЙПО | |
| 51 | Гаражи РАЙПО | |
| 52 | Гаражи индивидуальных машин | |
| 53 | Колпнянский филиал ОАОПТК | |
| 54 | ООО "БИС" | |
| 55 | ОАО "ОрелОблГаз" | |
| 56 | Колпнянский отдел "Россельхозцентр" | |
| 57 | "БУОЦСОН" Колпнянского района | |
| № | | использования архитектурных объектов |
| 1 | Участки под индивидуальное жилищное строительство: площадка №1 - 57,8 га. | |
| 2 | Участок под малоэтажное многоквартирное жилищное строительство (0,5 га.) | |
| 3 | Спортивно-оздоровительный комплекс | |
| 4 | Детский сад | |
| 5 | Магазины продовольственных и непродовольственных товаров | |
| 6 | Было-сельскохозяйственный комплекс | |
| 7 | Участки под промышленные и коммунально-складские предприятия (49 га.) | |
| № | | Решение градостроительных объектов |
| 13 | МУЗ Колпнянская ЦРБ | |
| 14 | МДОУ Детский сад №3, №2, №1 | |
| 15 | МОУ "Колпнянский лицей" | |
| 16 | МОУ "Колпнянская средняя общеобразовательная школа №2" | |
| 28 | Дом ветеранов | |

Инв. № подл. Подпись и дата. Взам. инв. №

						Приказ № 01-22/12 от 31.03.2020				
						ЗАО "ОрелАгроюк"				
Изм.	Кол.уч	Лист	Ндок.	Подпись	Дата	Генеральный план городского поселения Колпна Колпнянского муниципального района Орловской области	Стадия	Лист	Листов	
							ГП	6(II)		
ГАП		Андреева					Схема развития объектов и сетей инженерно-технического обеспечения городского поселения Колпна Колпнянского муниципального района Орловской области (система газоснабжения и теплоснабжения) (фрагмент)		ООО "НАДИР+" 302028 г. Орел, ул. Октябрьская, д.27, пом. 6, оф. 203 тел.: (4862)63-27-11	
Архитектор		Думчева								
Архитектор		Мещерина								
Помощник архитектора		Чалоян								