


# 8(II) Схема развития объектов и сетей инженерно-технического обеспечения городского поселения Колпна Колпнянского муниципального района Орловской области (система связи) (фрагмент)

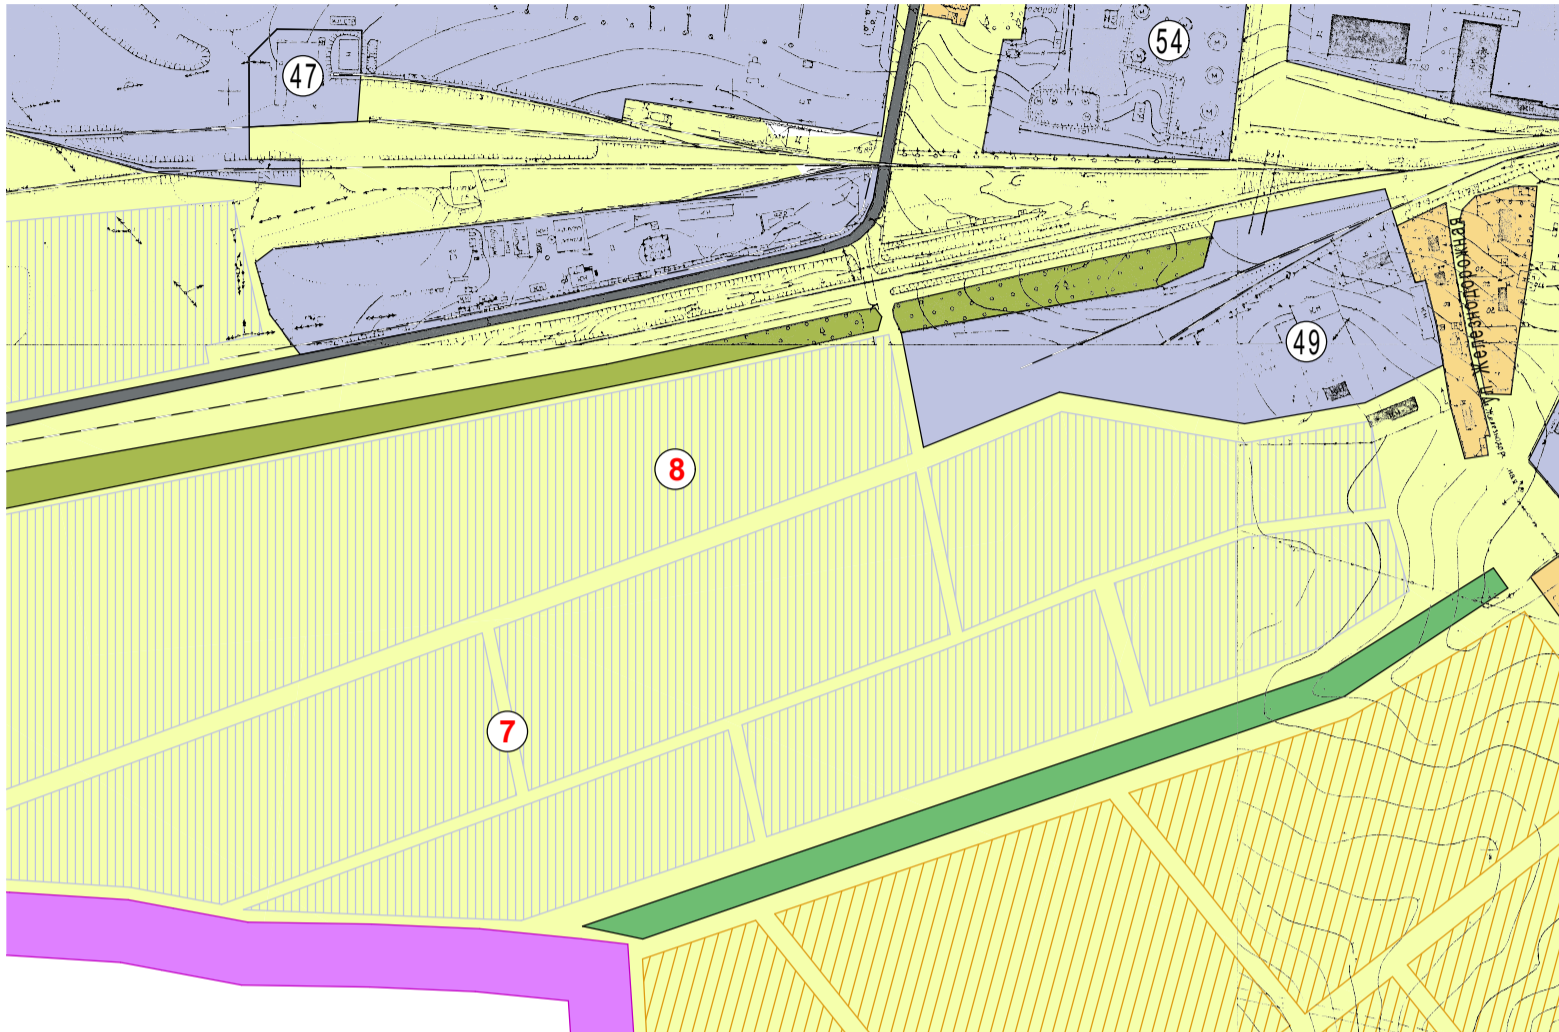

Существующее положение


Условные обозначения:



- реконстр. проект. — ГРАНИЦЫ
- населенного пункта
- ФУНКЦИОНАЛЬНЫЕ ЗОНЫ**
- жилая зона
- индивидуальная застройка
- малозатяжная застройка
- общественно-деловая зона
- земельные участки для размещения объектов капитального строительства
- производственная зона
- промышленные и коммунально-складские предприятия
- зона сельскохозяйственного использования
- недействующие сельскохозяйственные предприятия
- зона рекреационного назначения
- древесно-кустарниковые насаждения
- парки
- территория для спортивного назначения и массового отдыха
- пляж
- зона специального назначения
- кладбища
- зона особо охраняемых объектов захоронения, мемориал погибшим
- водные объекты**
- в том числе гидрологические сооружения водоемы (озера, пруды, обводненные карьеры, водохранилища, пожарные водоемы)
- водотоки (реки, ручьи, каналы, пересыхающие реки)
- объекты транспорта**
- автомобильные дороги регионального значения
- сельские улицы
- мосты
- объекты связи**
- ретрансляционная антенна
- кабель связи

- №** **экспликация объектов социальных, культурных и бытовых учреждений:**
- 1 Администрация городского поселения Колпна
  - 2 Административные здания
  - 3 МУК КДЦ Колпнянского района
  - 4 Молодежный центр
  - 5 Дом священника
  - 6 МУП Колпнянского района "Бытовик"
  - 7 МУК "МЦБ Колпнянского района"
  - 8 Супермаркет "Центральный"
  - 9 Магазины прод. товаров
  - 10 Магазины пром. товаров
  - 11 Предприятия общественного питания
  - 12 Линейно-технический участок №4 Орловского филиала "Ростелеком"
  - 13 МУЗ Колпнянская ЦРБ
  - 14 МДОУ Детский сад №3, №2 №1
  - 15 МОУ "Колпнянский лицей"
  - 16 МОУ "Колпнянская средняя общеобразовательная школа №2"
  - 17 ОГОЦ "Колпнянский детский дом"
  - 18 Отделение почтовой связи пос. Колпна
  - 19 Рынок
  - 20 Дом ветеранов
  - 21 ОВД по Колпнянскому району
  - 22 Спортивный корт
  - 23 Ливенское ОСБ 3853/083
  - 24 Орловско-Курский регион м.ж.д. станции "Колпны"
  - 25 ОАО "Орелавтотранс"
  - 26 Пожарная часть №23 по охране пгт Колпна Колпнянского района
  - 27 ФГУЗ "Центр гигиены и эпидемиологии в Орловской области в г. Ливны"
  - 28 Баня, сауна
  - 29 ОГИБДД по Колпнянскому району
  - 30 Управление федерального казначейства по Орловской области
  - 31 Колпнянский районный суд
  - 32 Прокуратура Колпнянского района Орловской области
  - 33 МУП Аптека №31
- №** **экспликация промышленных, сельскохозяйственных и коммунально-складских предприятий:**
- 34 ЗАО Сахарный комбинат "Колпнянский"
  - 35 ООО "Колпнянский хлебозавод"
  - 36 ОАО Колпнянская КТП
  - 37 ОАО "Колпнянский элеватор"
  - 38 ООО "Славянское" н/д
  - 39 ЗАО "Сангар"
  - 40 ООО "Коммунсервис"
  - 41 ИП Павлов
  - 42 ОГУ "Орел Госзаказчик"(контора)
  - 43 ООО "Агрохлеб-Строй"
  - 44 ЗАО "Орелнефтепродукт"
  - 45 ООО "Водоканал"
  - 46 ОГУ "Орел Госзаказчик" (асфальтный завод)
  - 47 ЗАО "Орел Агроюг"
  - 48 Редакция газеты "За изобилие"
  - 49 ГУОО "Колпнянская районная СБЖ"
  - 50 Склады РАЙПО
  - 51 Гаражи РАЙПО
  - 52 Гаражи индивидуальных машин
  - 53 Колпнянский филиал ОАОПТК
  - 54 ООО "БИС"
  - 55 ОАО "ОрелОблГаз"
  - 56 Колпнянский отдел "Россельхозцентр"
  - 57 "БЮОЦСОН" Колпнянского района
- №** **экспликация проектных объектов:**
- 1 Участки под индивидуальное жилищное строительство: площадка №1 - 57,8 га.
  - 2 Участки под многоквартирное секционное жилищное строительство (0,5 га.)
  - 3 Спортивно-оздоровительный комплекс
  - 4 Детский сад
  - 5 Магазины продовольственных и непродовольственных товаров
  - 6 Банно-оздоровительный комплекс
  - 7 Участки под орошение и коммунально-складские предприятия (49 га.)
- Реконструкционные объекты:**
- 13 МУЗ Колпнянская ЦРБ
  - 14 МДОУ Детский сад №3, №2 №1
  - 15 МОУ "Колпнянский лицей"
  - 16 МОУ "Колпнянская средняя общеобразовательная школа №2"
  - 20 Дом ветеранов

Проектное предложение

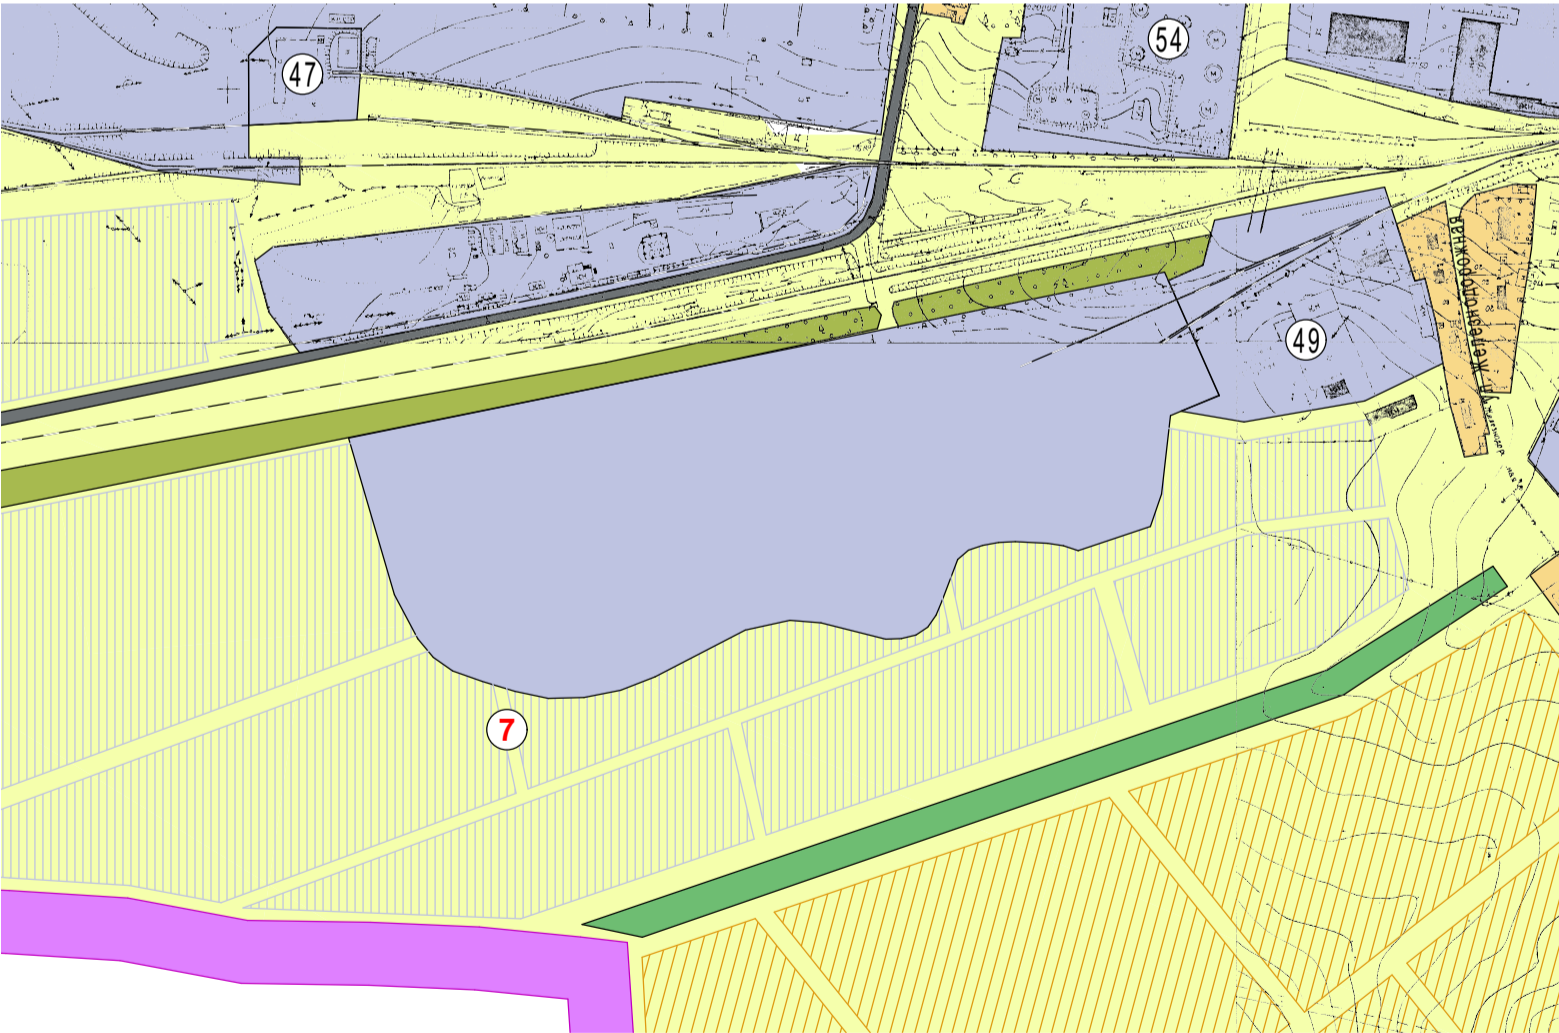

Инв. № подл. Подпись и дата. Взам. инв. №

Приказ № 01-22/12 от 31.03.2020					
ЗАО "ОрелАгроюг"					
Изм.	Кол.уч	Лист	Ндок.	Подпись	Дата
	ГАП	Андреева			
	Архитектор	Думчева			
	Архитектор	Мещерина			
	Помощник архитектора	Чалоян			
Генеральный план городского поселения Колпна Колпнянского муниципального района Орловской области					
			Стадия	Лист	Листов
			ГП	8(II)	
Схема развития объектов и сетей инженерно-технического обеспечения городского поселения Колпна Колпнянского муниципального района Орловской области (система связи) (фрагмент)					
			ООО "НАДИР+" 302028 г. Орел, ул. Октябрьская, д.27, пом. 6, оф. 203 тел.: (4862)63-27-11		