


1(1) Сводная схема (основной чертеж) генерального плана городского поселения Колпна Колпнянского муниципального района Орловской области (фрагмент)

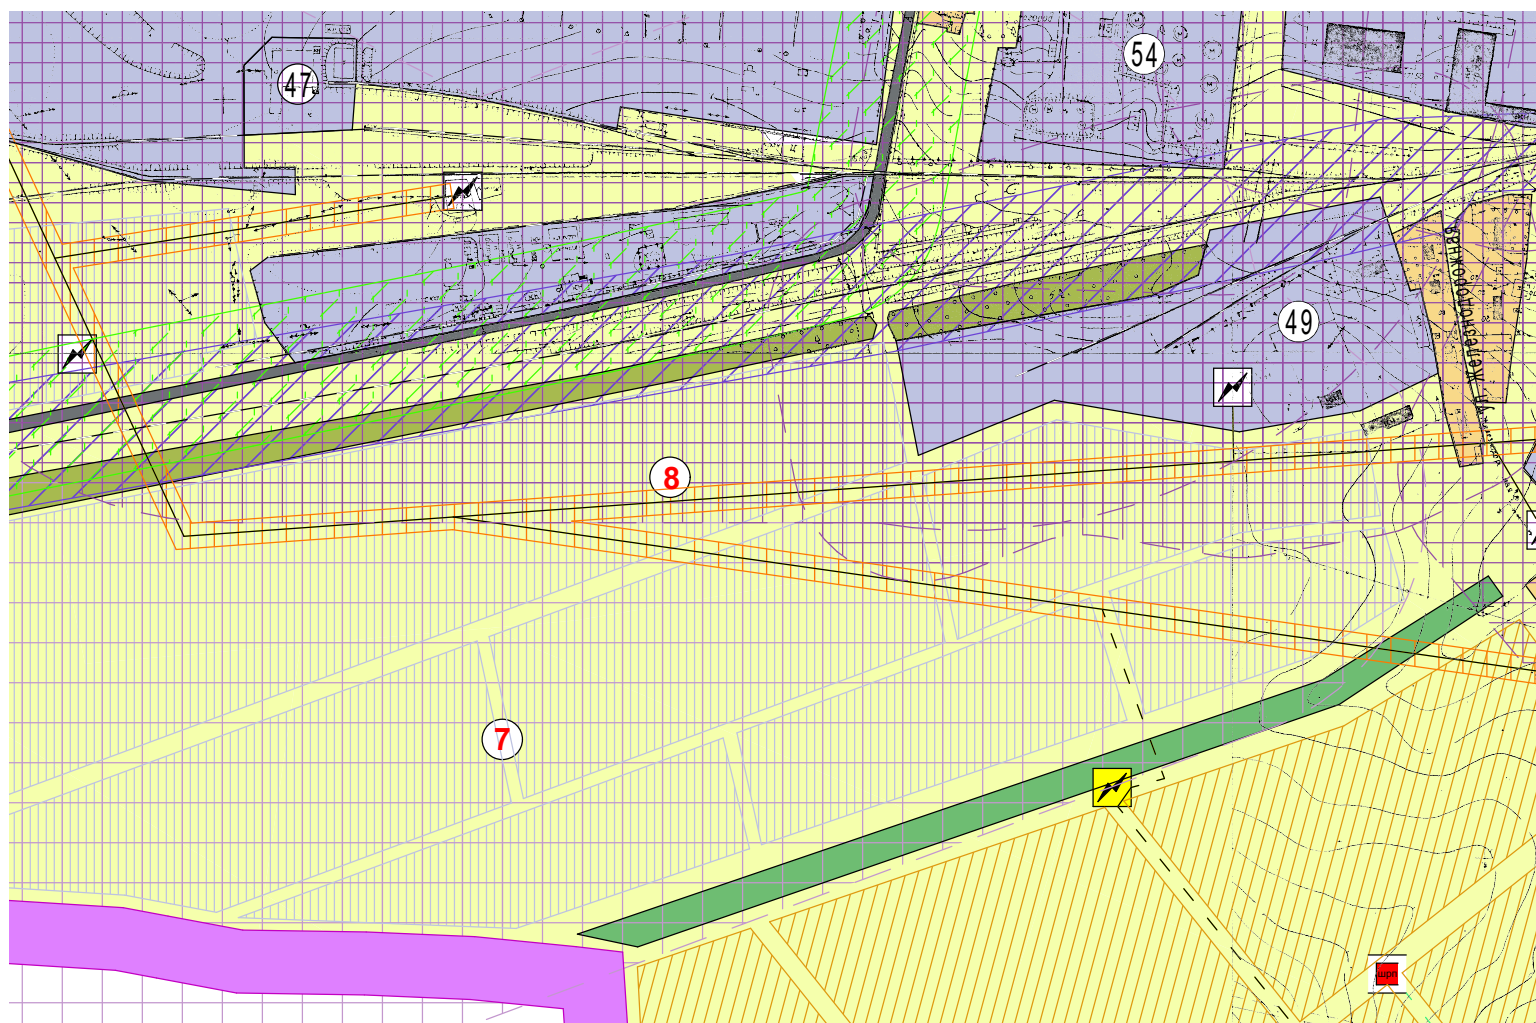


Существующее положение



Условные обозначения:

- | | | | |
|---|----------|----------|--|
| реконстр. | проект. | сущ. | ГРАНИЦЫ |
| [Symbol] | [Symbol] | [Symbol] | городского поселения |
| [Symbol] | [Symbol] | [Symbol] | населенного пункта |
| | | | ФУНКЦИОНАЛЬНЫЕ ЗОНЫ |
| [Symbol] | [Symbol] | [Symbol] | жилая зона |
| [Symbol] | [Symbol] | [Symbol] | индивидуальная застройка |
| [Symbol] | [Symbol] | [Symbol] | малозатяжная застройка |
| [Symbol] | [Symbol] | [Symbol] | общественно-деловая зона |
| [Symbol] | [Symbol] | [Symbol] | земельные участки для размещения объектов капитального строительства |
| [Symbol] | [Symbol] | [Symbol] | производственная зона |
| [Symbol] | [Symbol] | [Symbol] | промышленные и коммунально-складские предприятия |
| [Symbol] | [Symbol] | [Symbol] | зона сельскохозяйственного использования |
| [Symbol] | [Symbol] | [Symbol] | недействующие сельскохозяйственные предприятия |
| [Symbol] | [Symbol] | [Symbol] | зона рекреационного назначения |
| [Symbol] | [Symbol] | [Symbol] | древесно-кустарниковые насаждения |
| [Symbol] | [Symbol] | [Symbol] | парк |
| [Symbol] | [Symbol] | [Symbol] | и территория для спортивного назначения и массового отдыха |
| [Symbol] | [Symbol] | [Symbol] | пляж |
| [Symbol] | [Symbol] | [Symbol] | зона специального назначения |
| [Symbol] | [Symbol] | [Symbol] | кладбища |
| [Symbol] | [Symbol] | [Symbol] | зона особо охраняемых объектов |
| [Symbol] | [Symbol] | [Symbol] | захоронения, мемориал погибшим |
| [Symbol] | [Symbol] | [Symbol] | водные объекты |
| [Symbol] | [Symbol] | [Symbol] | в том числе гидрологические сооружения |
| [Symbol] | [Symbol] | [Symbol] | водоемы (озера, пруды, обводненные карьеры, водохранилища, пожарные водоемы) |
| [Symbol] | [Symbol] | [Symbol] | водотоки (реки, ручьи, каналы, пересыхающие реки) |
| [Symbol] | [Symbol] | [Symbol] | объекты транспорта |
| [Symbol] | [Symbol] | [Symbol] | автомобильные дороги регионального значения |
| [Symbol] | [Symbol] | [Symbol] | сельские улицы |
| [Symbol] | [Symbol] | [Symbol] | мосты |
| [Symbol] | [Symbol] | [Symbol] | объекты энергетики |
| [Symbol] | [Symbol] | [Symbol] | трансформаторные подстанции |
| [Symbol] | [Symbol] | [Symbol] | ЛЭП |
| [Symbol] | [Symbol] | [Symbol] | объекты водоснабжения и водоотведения |
| [Symbol] | [Symbol] | [Symbol] | артезианские скважины |
| [Symbol] | [Symbol] | [Symbol] | водонапорные башни (башни Рожновского) |
| [Symbol] | [Symbol] | [Symbol] | объекты газораспределительной сети и трубопроводного транспорта |
| [Symbol] | [Symbol] | [Symbol] | ШРП, АГРС |
| [Symbol] | [Symbol] | [Symbol] | газопровод высокого давления |
| ЗОНА С ОСОБИМИ УСЛОВИЯМИ ИСПОЛЬЗОВАНИЯ | | | |
| [Symbol] | [Symbol] | [Symbol] | охранные зоны линий электропередач |
| [Symbol] | [Symbol] | [Symbol] | придорожная полоса |
| [Symbol] | [Symbol] | [Symbol] | отвод от железной дороги |
| [Symbol] | [Symbol] | [Symbol] | водоохранные зоны |
| [Symbol] | [Symbol] | [Symbol] | санитарно - защитная зона артезианских скважин |
| [Symbol] | [Symbol] | [Symbol] | санитарно - защитная зона от предприятий |
| [Symbol] | [Symbol] | [Symbol] | санитарно - защитная зона от объектов специального назначения |

Проектное предложение

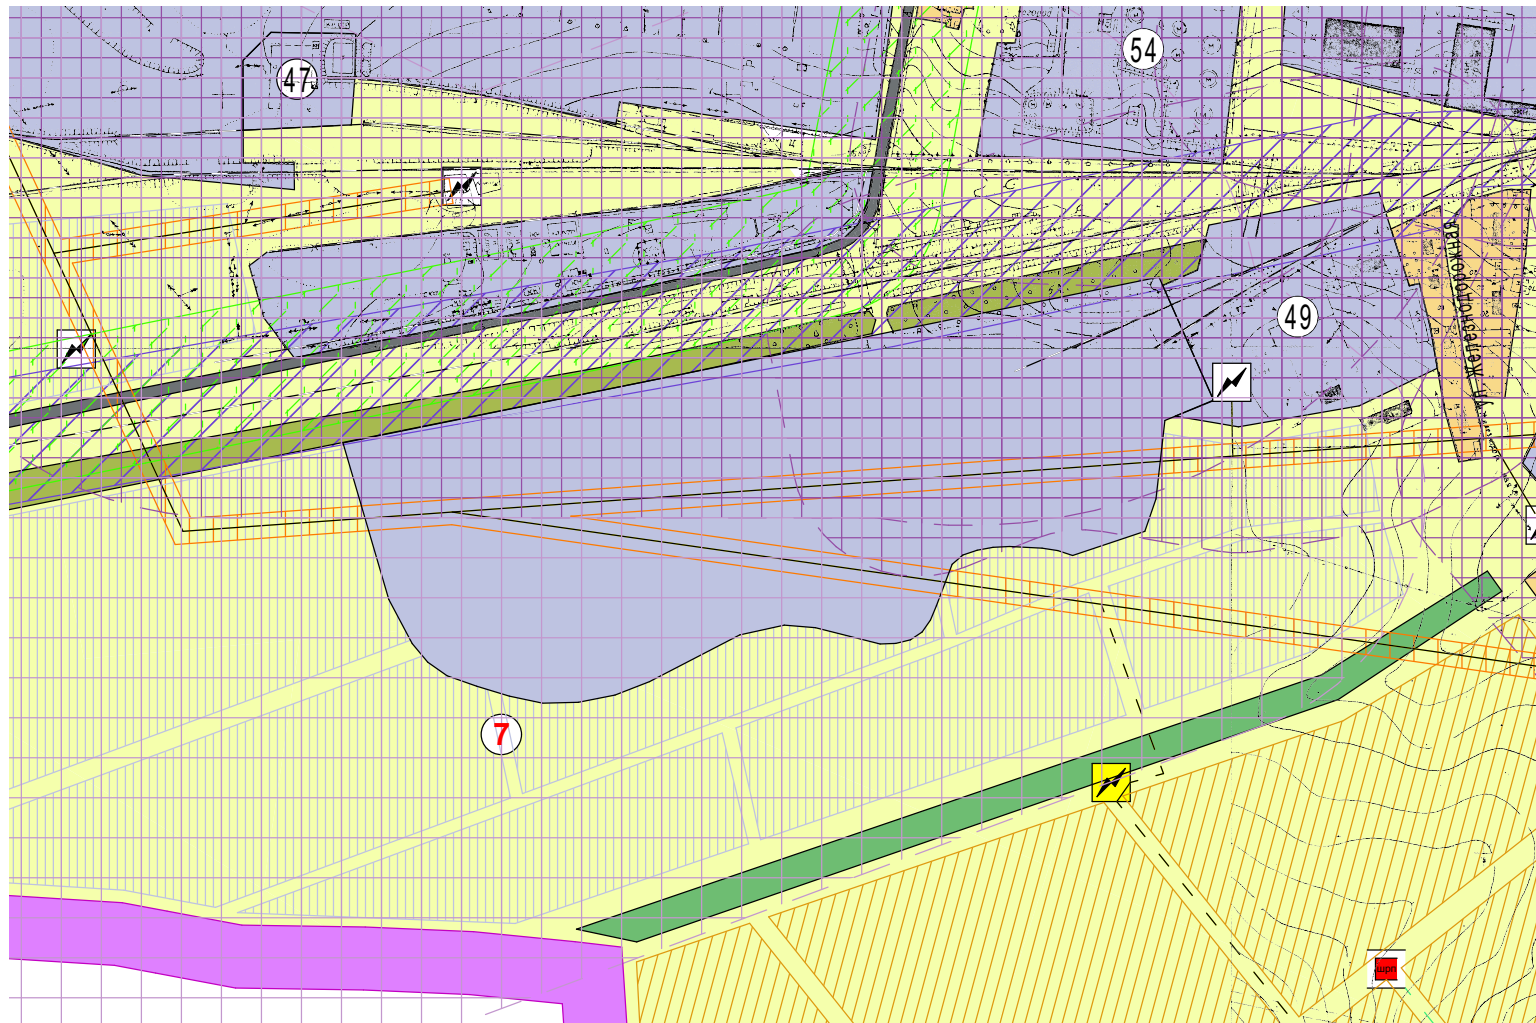

Инв. № подл. Подпись и дата. Взам. инв. №

Изм.	Кол.уч	Лист	Ндок.	Подпись	Дата
	ГАП	Андреева			
	Архитектор	Думчева			
	Архитектор	Мещерина			
	Помощник архитектора	Чалоян			

Приказ № 01-22/12 от 31.03.2020

ЗАО "Орелагроюз"

Генеральный план городского поселения Колпна Колпнянского муниципального района Орловской области

Стадия	Лист	Листов
ГП	1(1)	

Сводная схема (основной чертеж) генерального плана городского поселения Колпна Колпнянского муниципального района Орловской области (фрагмент)



ООО "НАДИР+"
302028 г. Орел, ул. Октябрьская,
д.27, пом. 6, оф. 203
тел.: (4862)63-27-11