


Правила землепользования и застройки Краснянского сельского поселения Колпнянского района Орловской области

Карта зон с особыми условиями использования территории

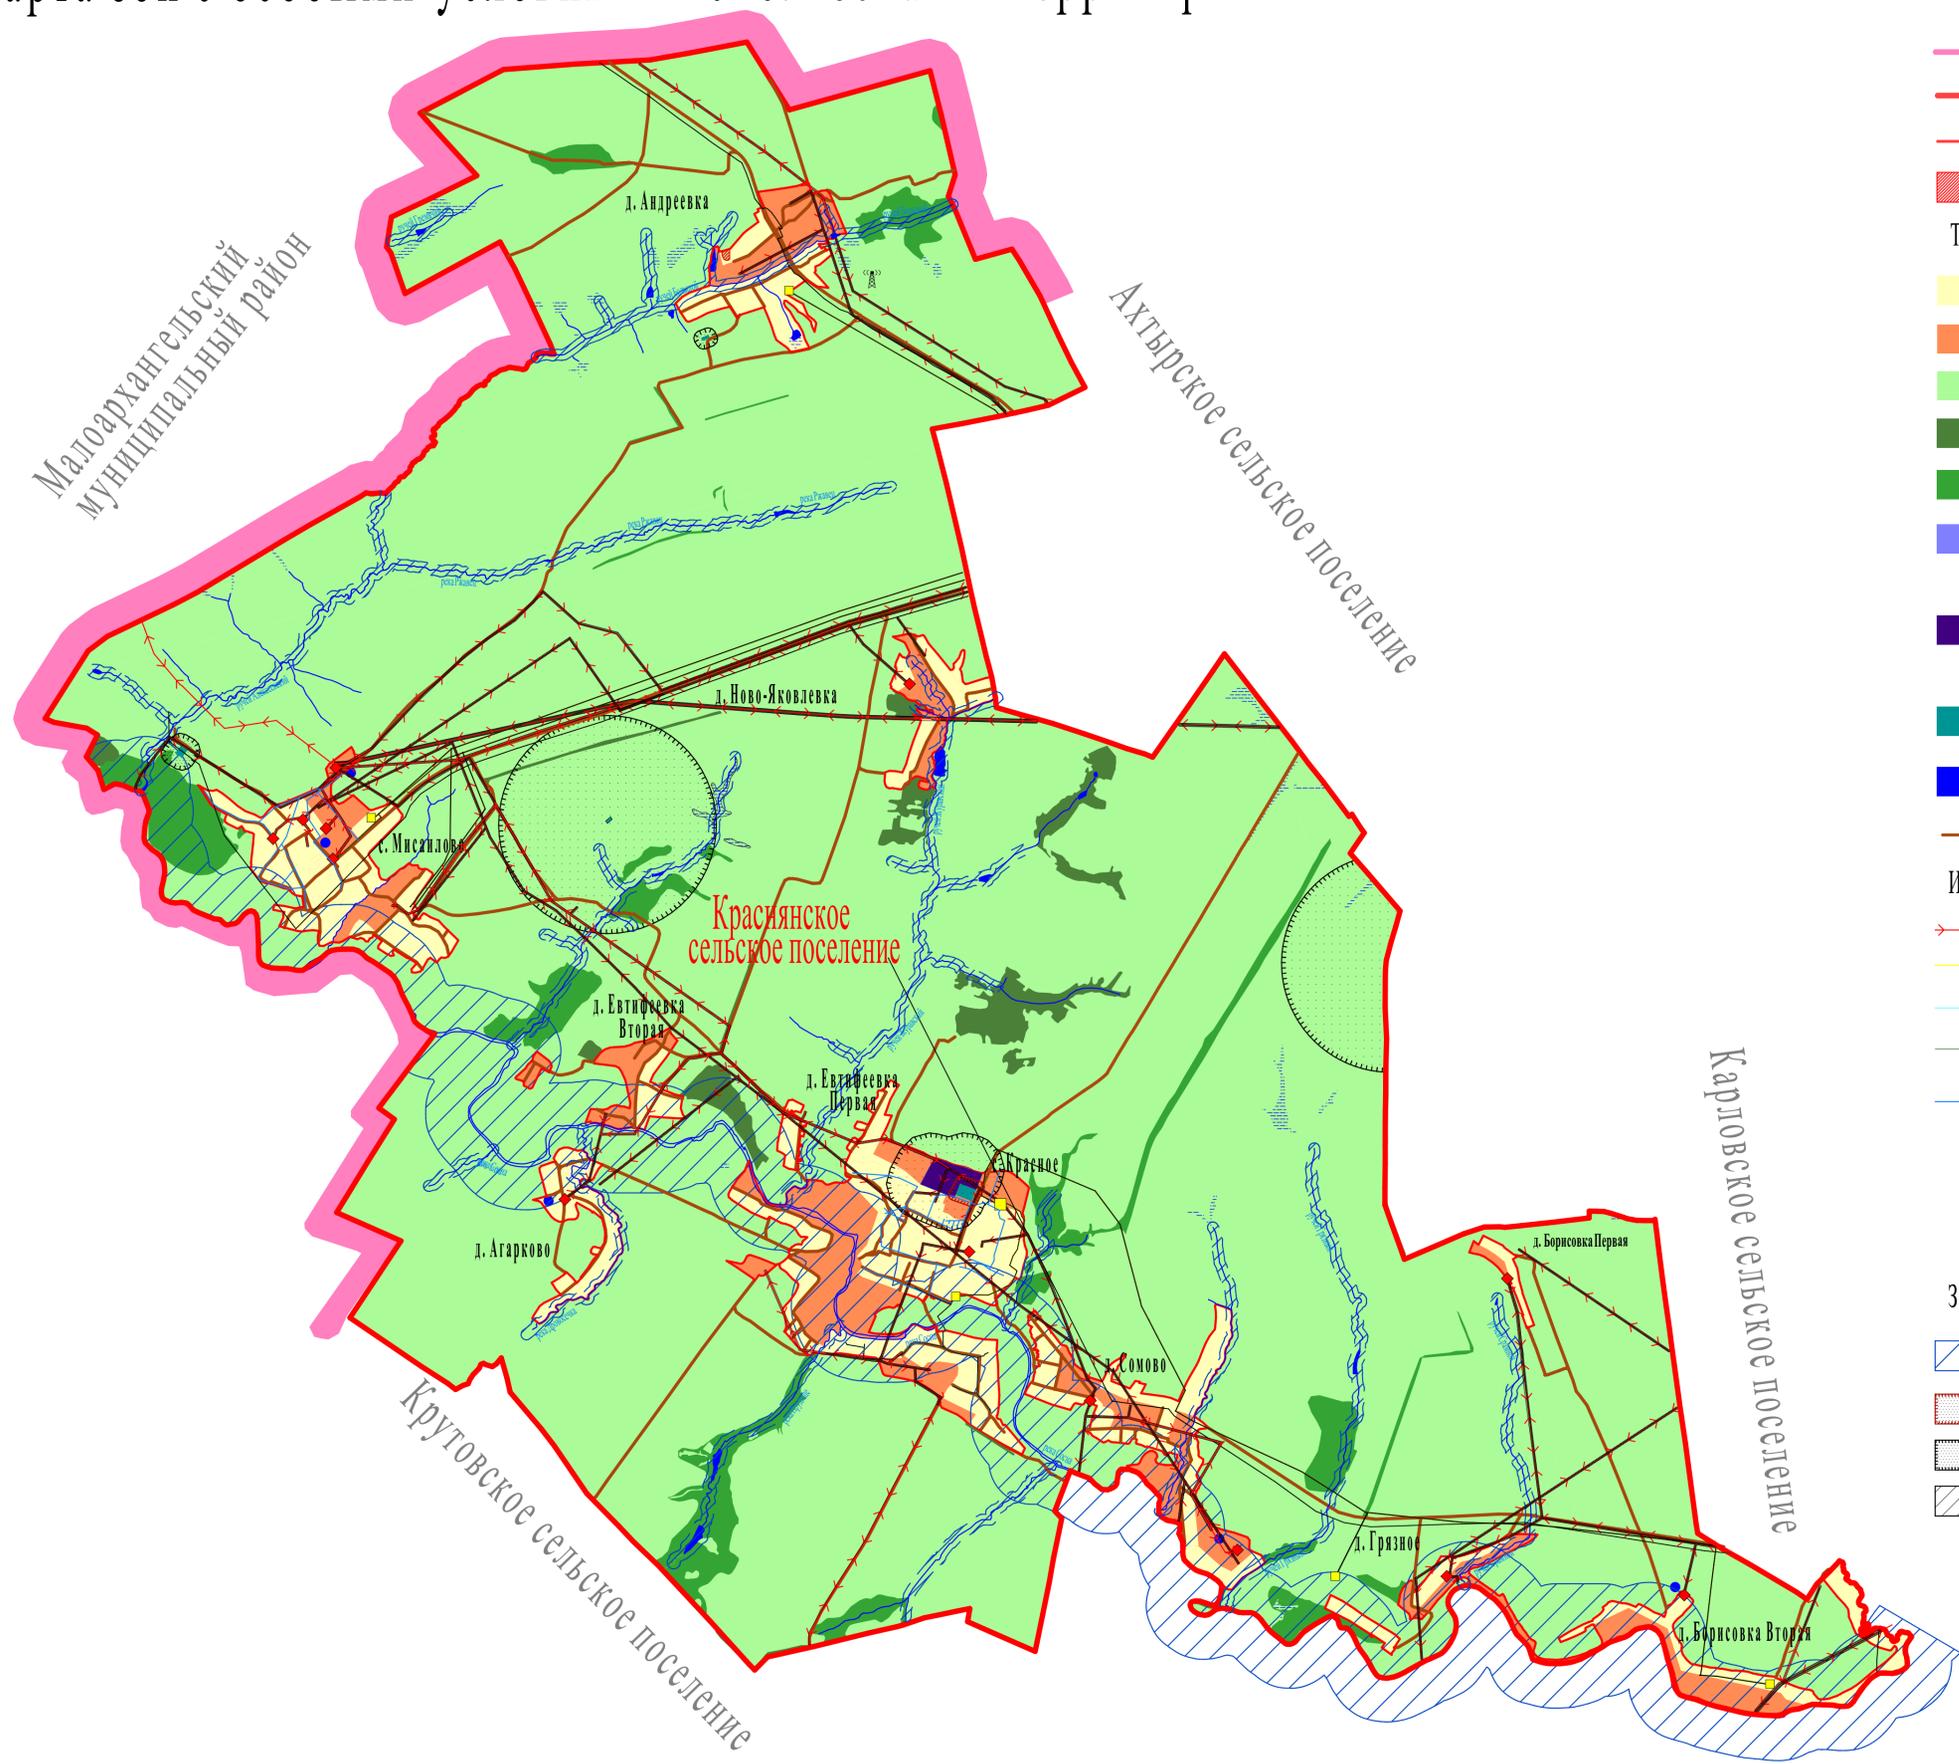

- Условные обозначения:
- Границы
 - Граница района
 - Граница сельского поселения
 - Граница населенных пунктов
 - Проектируемые земли населенных пунктов
 - Территориальные зоны
 - Ж1 - Жилая зона
 - Сх1 - Зона сельскохозяйственного использования
 - Сх2 - Зона сельскохозяйственного назначения
 - Л1 - Зона земель лесного фонда
 - Р1 - Рекреационная зона
 - П1 - Зона объектов производственной и инженерно-транспортной инфраструктуры I-V класса опасности
 - П2 - Зона объектов производственной и инженерно-транспортной инфраструктуры III-V класса опасности
 - Сн1 - Зона объектов специального назначения
 - Водные объекты
 - Автомобильные дороги
 - Инженерная инфраструктура
 - ЛЭП 10кВ
 - Газопровод высокого давления
 - Газопровод низкого давления
 - Кабель связи
 - Водопровод
 - Трансформаторная подстанция
 - ГРПШ
 - Водонапорная башня
 - Вышка связи
 - Зоны с особыми условиями использования территории
 - Водоохранная зона водных объектов
 - Санитарно-защитная зона производственных предприятий
 - Санитарно-защитная зона объектов специального назначения
 - Охранная зона от линейных объектов

						2018 год			
						Управление градостроительства, архитектуры и землеустройства Орловской области			
Изм.	Колуч.	Лист	Лист	Подпись	Дата	Правила землепользования и застройки Краснянского сельского поселения Колпнянского района Орловской области	Страница	Лист	Листов
ГАП	Смирнова	Андреева					ПЗЗ		
ГПП	Андреева	Чистова							
Архитектор	Чистова	Игнатьева							
Инженер	Игнатьева								
						Карта зон с особыми условиями использования территории			
						ООО "НАДП" 302024, г. Орел, ул. Октябрьская, д. 27, этаж 4, оф. 203 тел.: (4862) 2-1-11			