

УТВЕРЖДАЮ:

Начальник управления финансов

экономики администрации

Колпнянского района


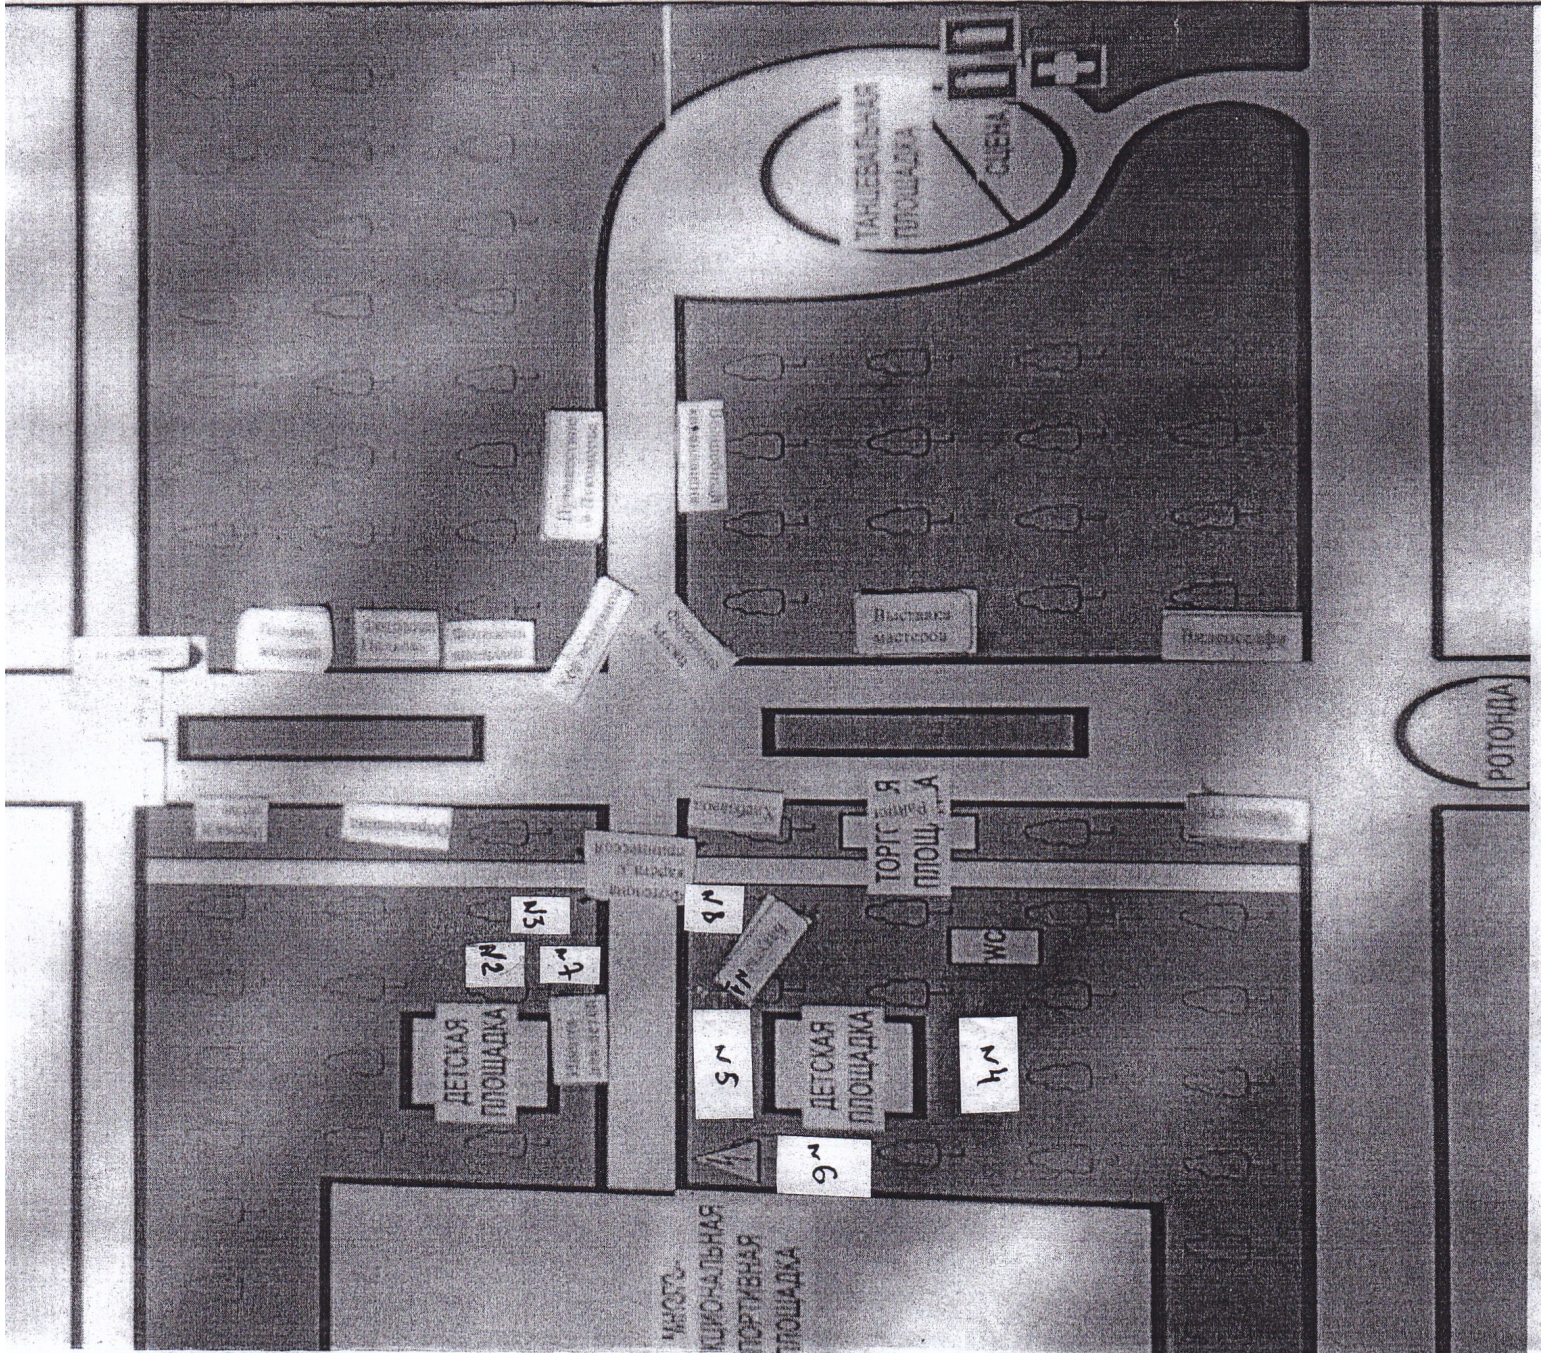
 О.Н. Тарасова

Схема расположения нестационарных аттракционов



Условные обозначения

- № 1 – место для размещения аттракциона размером 19*10 м № 2 – место для размещения аттракциона размером 12*8 м
№ 3 – место для размещения аттракциона размером 12*8 м № 6 – место для размещения аттракциона размером 1,5*4 м
№ 2 – место для размещения аттракциона размером 2*8 м № 8 – место для размещения аттракциона размером 1*1,5 м