


Дизайн- проект объекта ремонта «Благоустройство дворовой территории многоквартирного жилого дома № 12 по улице Буденного пгт. Колпна Колпянского района Орловской области»

Площадь участка работ: 916,27 кв.м.

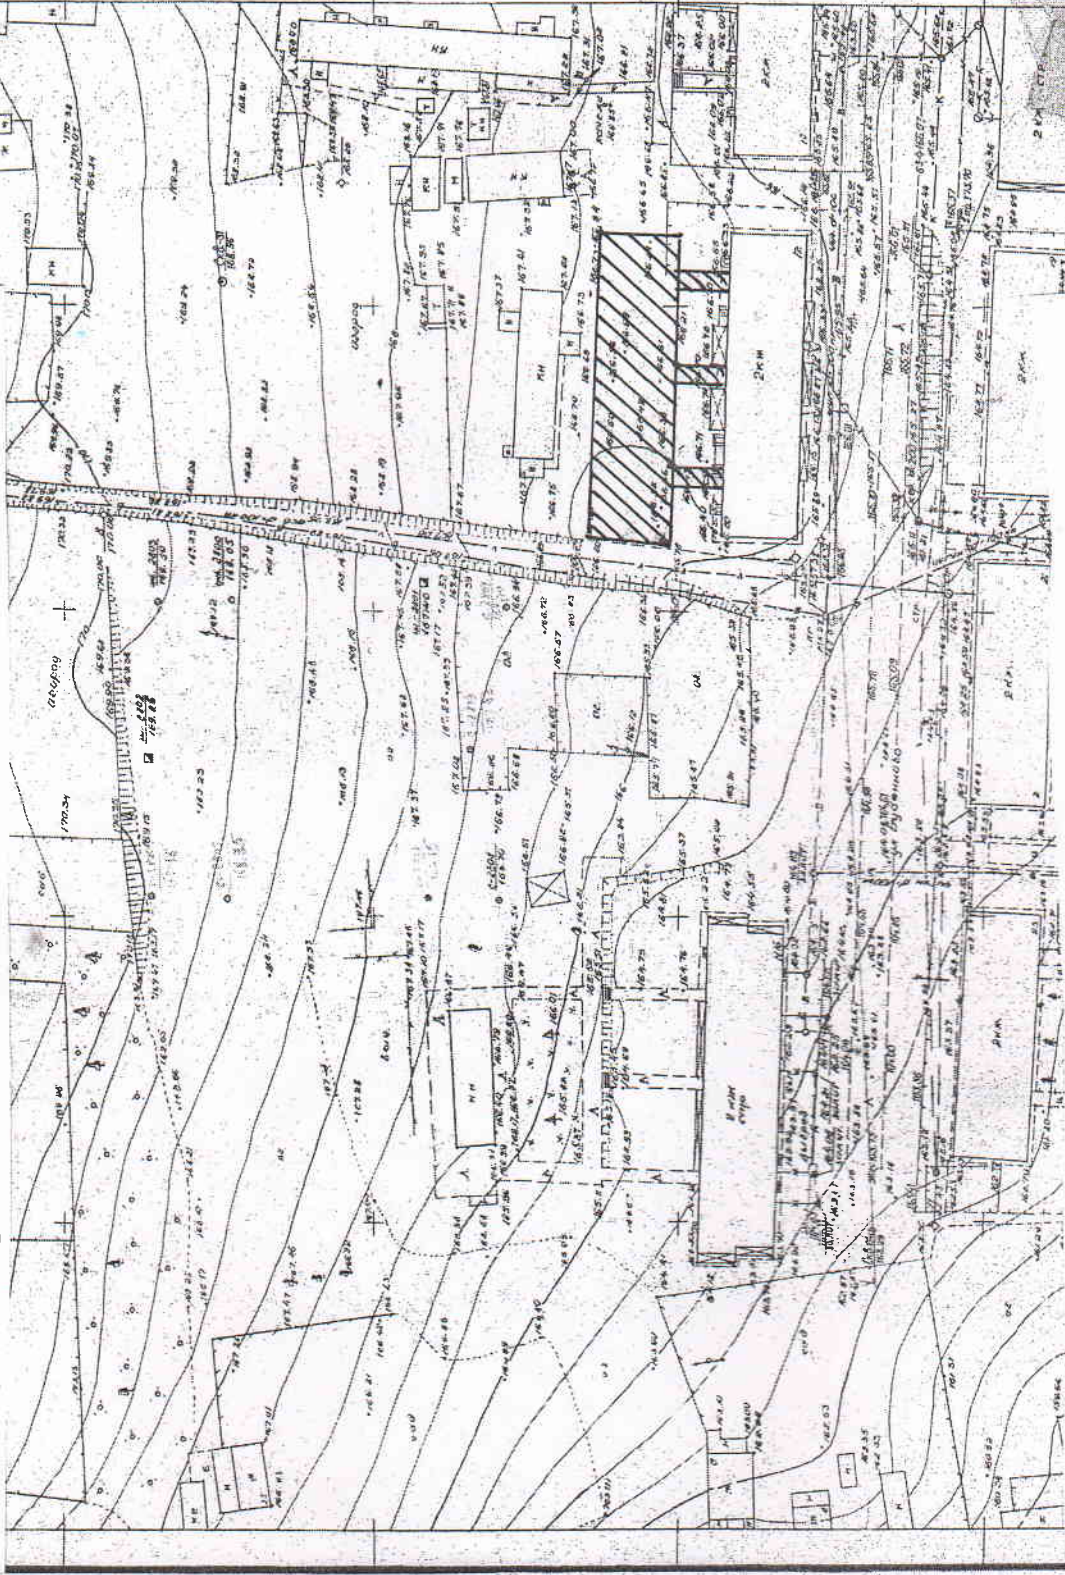

Согласовано:

Заместитель начальника отдела архитектуры, строительства и ЖКХ администрации Колпянского района

Н.А. Воробьев