Дизайн- проект объекта ремонта «Благоустройство дворовой территории многоквартирного жилого дома № 2 по улице Комсомольская пгт. Колпна Колпнянского района Орловской области»

Площадь участка работ: 852 кв.м.

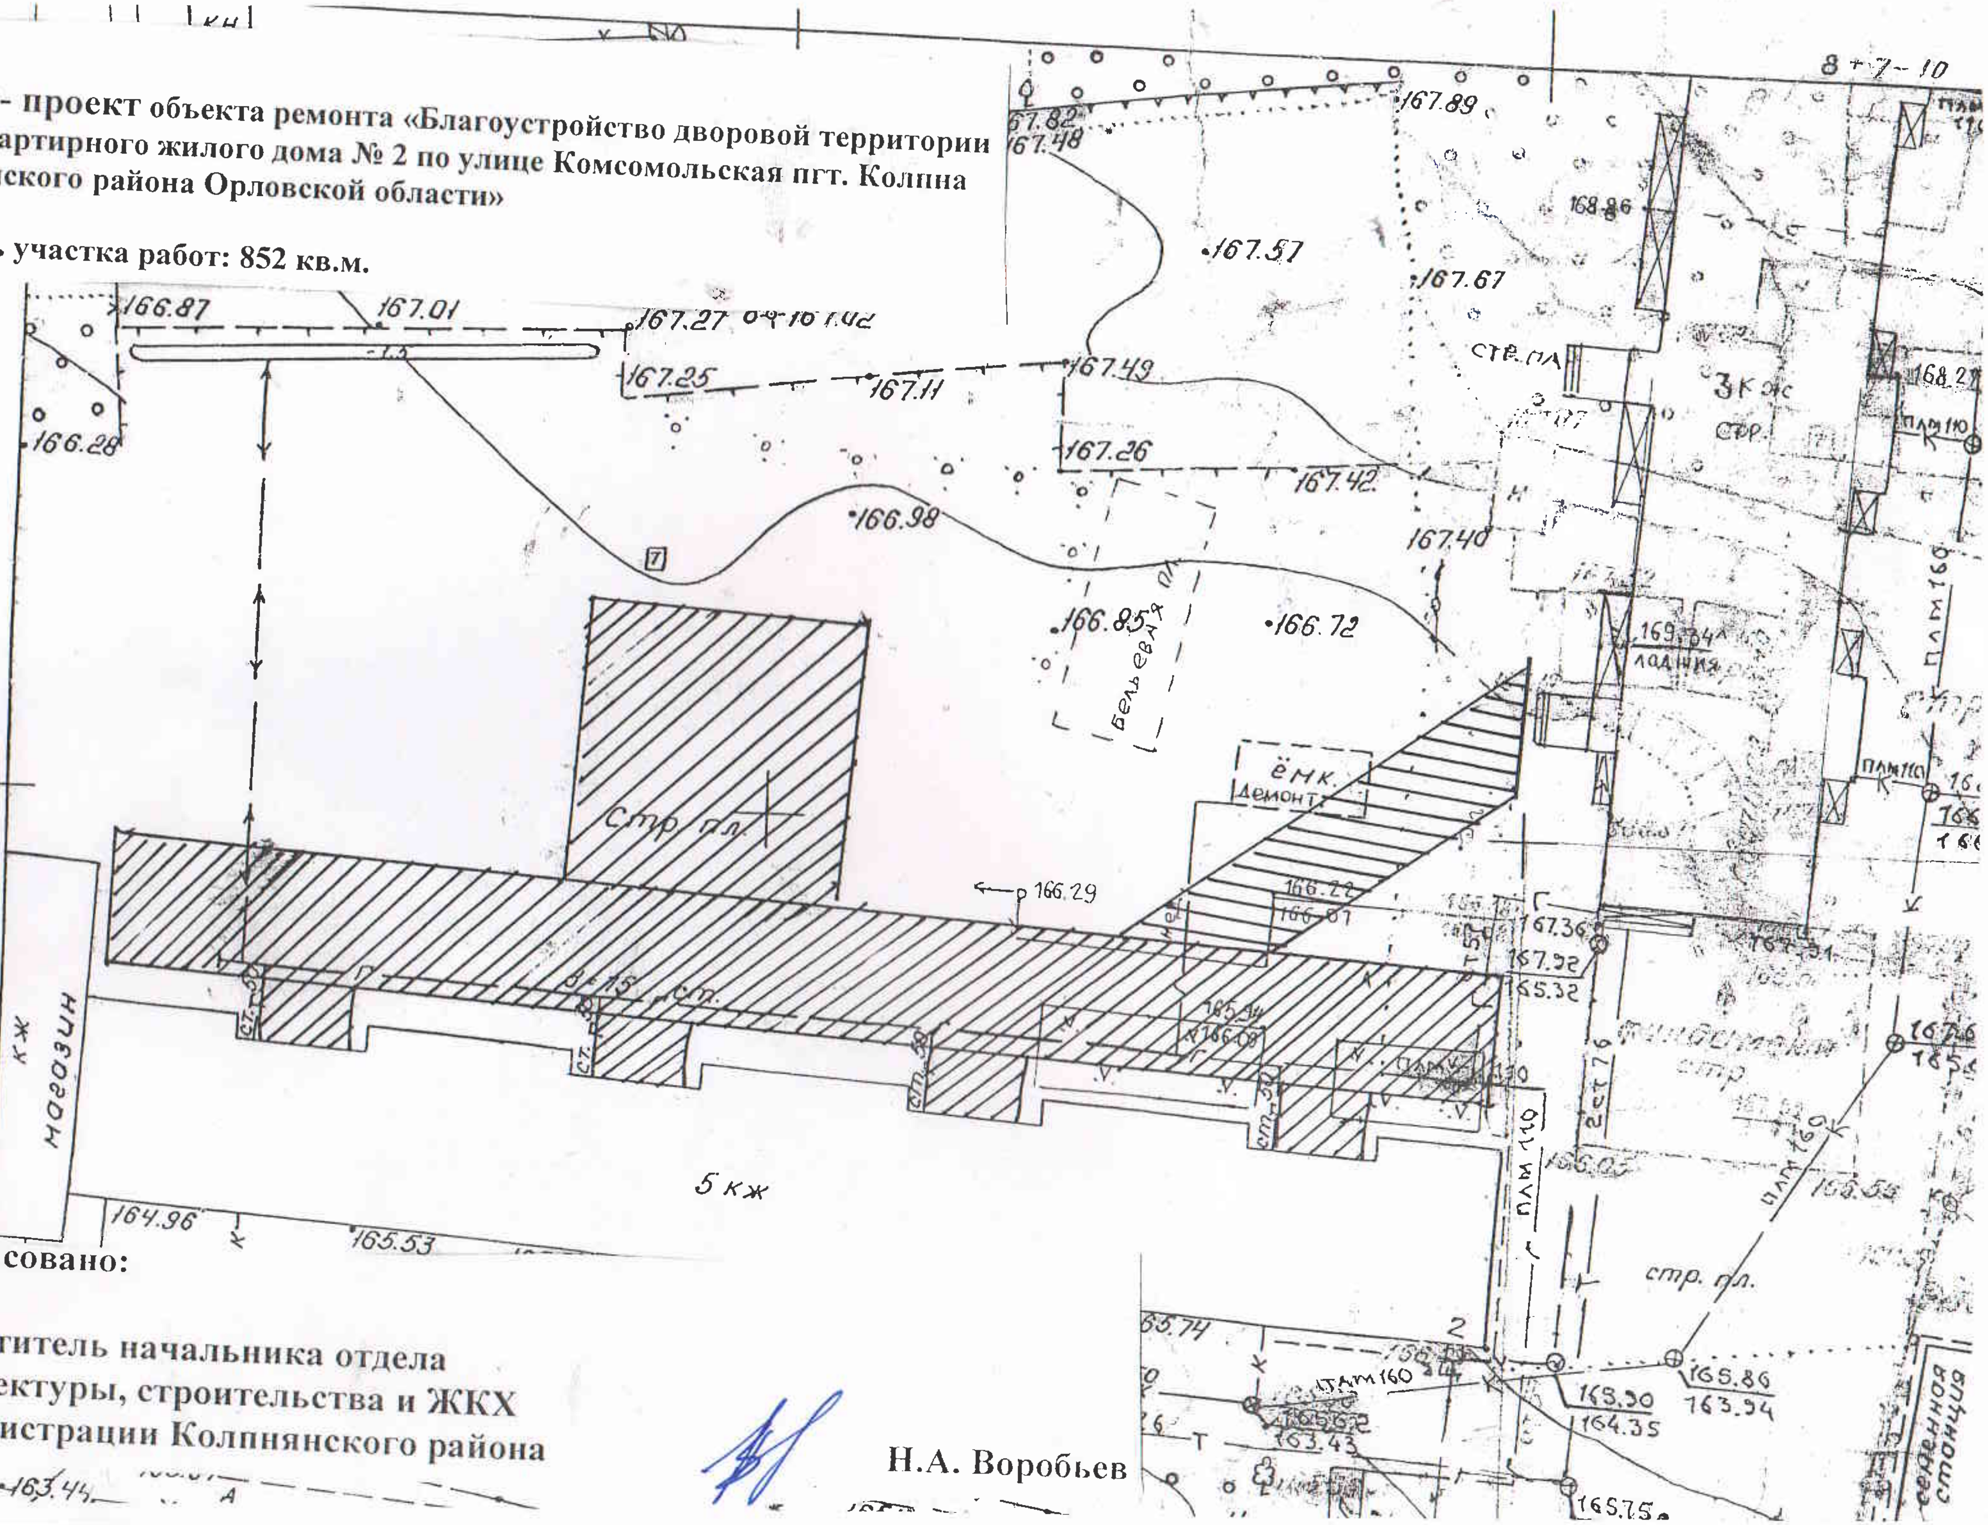

Согласовано:

Заместитель начальника отдела архитектуры, строительства и ЖКХ администрации Колпнянского района **Н.А. Воробьев**