





Чертеж границ образуемых и изменяемых земельных участков, условные номера и площади земельных участков (трасса газопровода) ПК2¹+44,0...ПК6¹+12,0; ПК0³...ПК4³+68,0

Линия сводки с листом - 3
Лист - 4

57:23:0040102

57:23:0740201

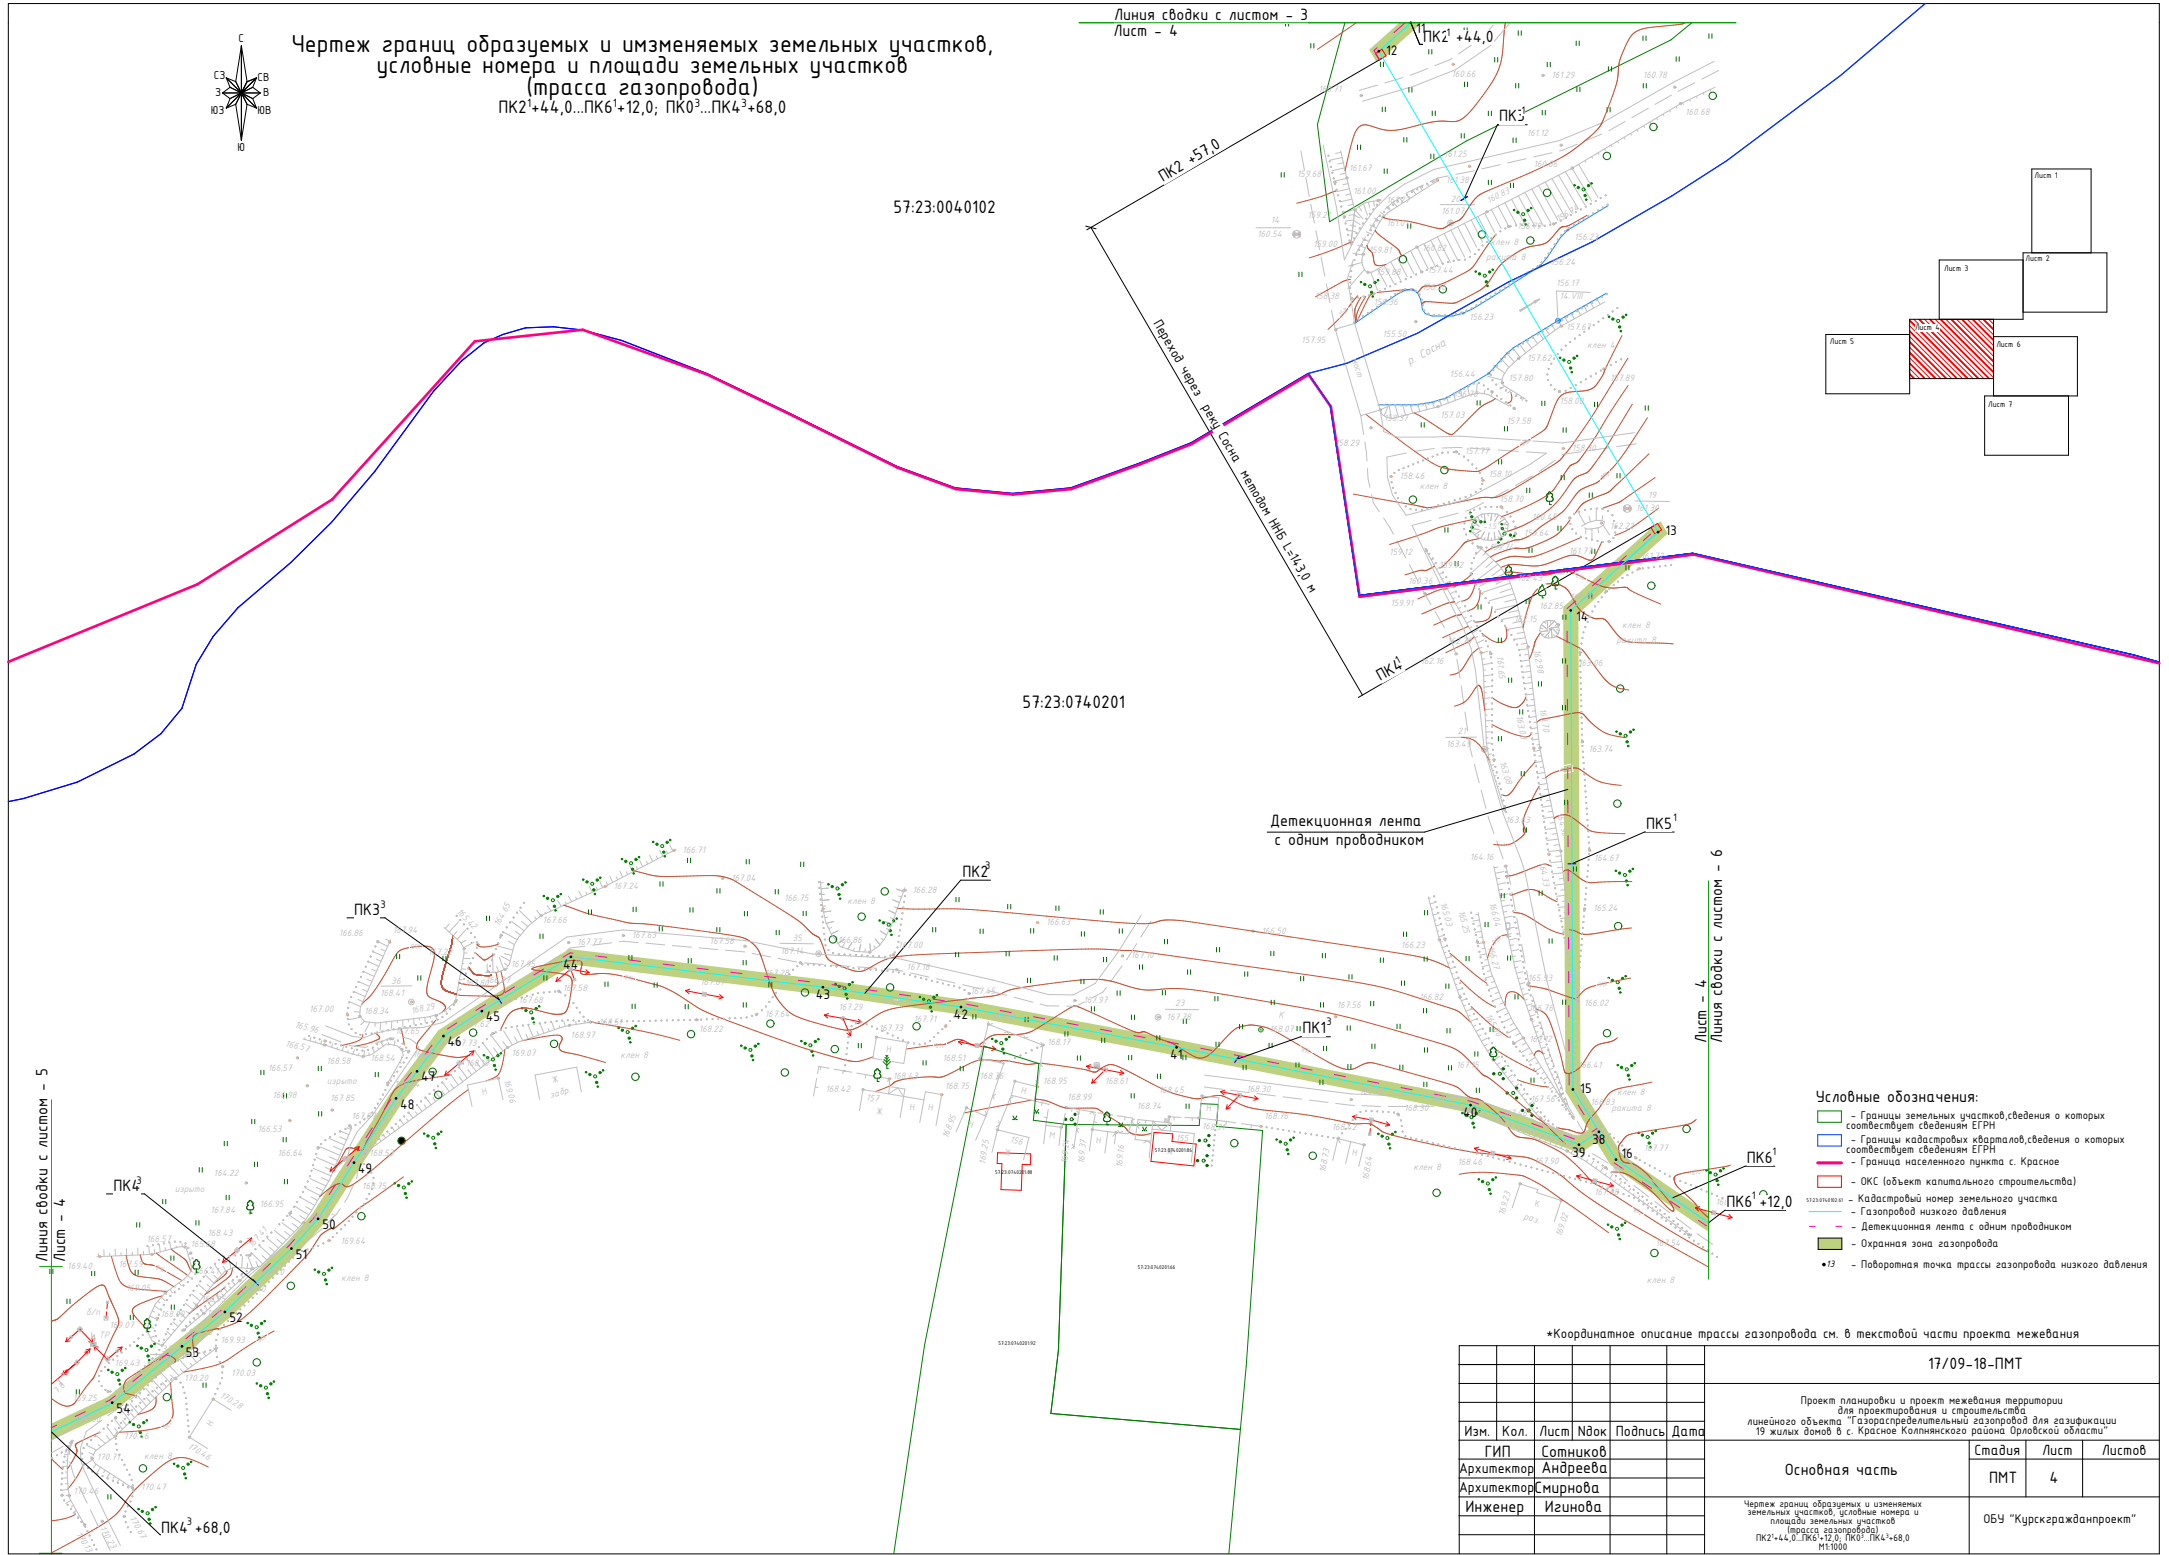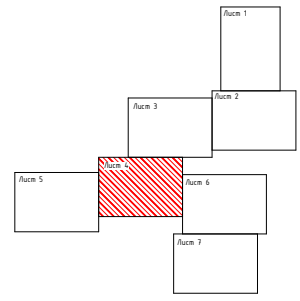

Линия сводки с листом - 5
Лист - 4

Лист - 4
Линия сводки с листом - 6

- Условные обозначения:**
- Границы земельных участков, сведения о которых соответствует сведениям ЕГРН
 - Границы кадастровых кварталов, сведения о которых соответствует сведениям ЕГРН
 - Граница населенного пункта с. Красное
 - ОК (объект капитального строительства)
 - Кадастровый номер земельного участка
 - Газопровод низкого давления
 - Детекционная лента с одним проводником
 - Охранная зона газопровода
 - - Поворотная точка трассы газопровода низкого давления

*Координатное описание трассы газопровода см. в текстовой части проекта межевания

					17/09-18-ПМТ				
					Проект планировки и проект межевания территории для проектирования и строительства линейного объекта "Газораспределительный газопровод для газификации 19 жилых домов в с. Красное Колынского района Орловской области"				
Изм.	Кол.	Лист	№ок	Подпись	Дата	Основная часть			
Архитектор	ГИП	Сотников	Андреева					Стадия	Лист
Архитектор	Смирнова							ПМТ	4
Инженер	Игинова								
					ОбУ "Курсгражданпроект"				

Чертеж границ образуемых и изменяемых земельных участков, условные номера и площади земельных участков (трасса газопровода) ПК2¹+44,0...ПК6¹+12,0; ПК0³...ПК4³+68,0 М1000