


Дизайн- проект объекта ремонта «Благоустройство дворовой территории многоквартирного жилого дома № 4Б по улице Чкалова пгт. Колпна Колпянского района Орловской области»

Площадь участка работ: 1128 кв.м.

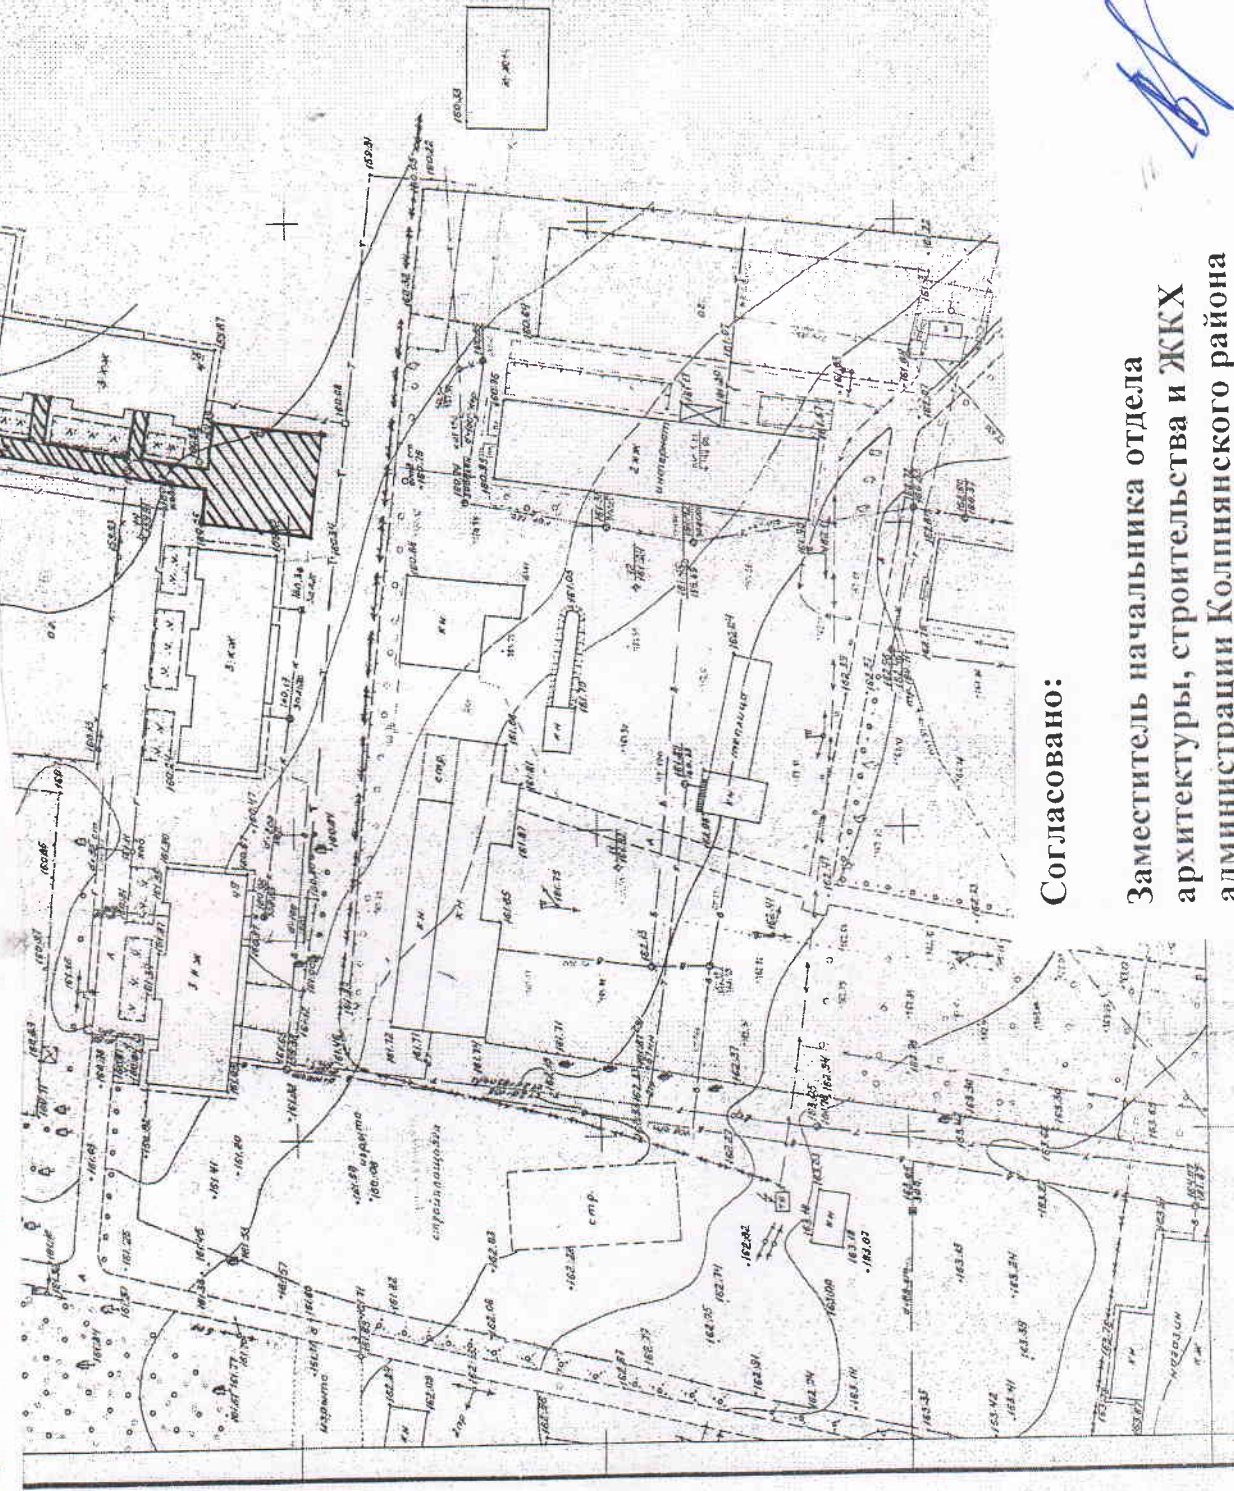

Согласовано:

Заместитель начальника отдела
архитектуры, строительства и ЖКХ
администрации Колпянского района

Н.А. Воробьев