



РОССИЙСКАЯ ФЕДЕРАЦИЯ

ОРЛОВСКАЯ ОБЛАСТЬ

АДМИНИСТРАЦИЯ КОЛПНЯНСКОГО РАЙОНА

ПОСТАНОВЛЕНИЕ

04 сентября 2010 года

п. Колпна

№ 562

О возможности предоставления
на праве аренды земельных
участков

В соответствии с пп. 15 п. 2 ст. 39.6, ст. 39.18 Земельного кодекса Российской Федерации, руководствуясь ст. 3.3 Федерального закона от 25.10.2001 года № 137-ФЗ «О введении в действие Земельного кодекса Российской Федерации», Уставом Колпнянского района Орловской области, на основании заявления гражданина РФ Ушакова Алексея Алексеевича администрация Колпнянского района Орловской области

ПОСТАНОВЛЯЕТ:

1. Утвердить извещение о возможности предоставления на праве аренды следующих земельных участков для ведения личного подсобного хозяйства:

- ЗУ 1 в кадастровом квартале 57:23:0890101 площадью 794 кв.м. с видом разрешенного использования – для ведения личного подсобного хозяйства, категория земель – земли населенных пунктов, местоположением: Российская Федерация, Орловская область, Колпнянский район, Тимирязевское с/п, д. Удеревка Вторая, согласно приложению 1;

- ЗУ 2 в кадастровом квартале 57:23:0890101 площадью 2 856 кв.м. с видом разрешенного использования – для ведения личного подсобного хозяйства, категория земель – земли населенных пунктов, местоположением: Российская Федерация, Орловская область, Колпнянский район, Тимирязевское с/п, д. Удеревка Вторая, согласно приложению 2.

2. Отделу по управлению имуществом администрации Колпнянского района Орловской области разместить на официальном сайте торгов Российской Федерации [www: torgi.gov.ru](http://www.torgi.gov.ru) и на информационных досках

объявлений извещение о возможности предоставления на праве аренды земельного участка, указанного в п. 1 настоящего постановления.

3. Управлению по делопроизводству, организационной и кадровой работе администрации Колпнянского района разместить на официальном сайте администрации Колпнянского района www.kolpna-adm.ru в сети Интернет извещение о возможности предоставления на праве аренды земельных участков, указанных в п. 1 настоящего постановления.

4. Контроль за исполнением настоящего постановления возложить на вр.и.о. 1-го заместителя главы администрации Е.М. Болотскую.

5. Настоящее постановление вступает в силу со дня подписания.

Глава администрации

Л.Л. Мясникова

Извещение
о возможности предоставления на праве аренды земельного участка

Администрация Колпнянского района Орловской области в соответствии со ст. 39.18 Земельного кодекса РФ информирует о возможности предоставления на праве аренды земельного участка для ведения личного подсобного хозяйства в кадастровом квартале 57:23:0890101 площадью 794 кв.м. с видом разрешенного использования – для ведения личного подсобного хозяйства, категория земель – земли населенных пунктов, местоположением: Российская Федерация, Орловская область, Колпнянский район, Тимирязевское с/п, д. Удеревка Вторая.

Граждане, заинтересованные в предоставлении земельного участка для ведения личного подсобного хозяйства, в течение тридцати дней со дня опубликования и размещения настоящего извещения вправе подавать в администрацию Колпнянского района Орловской области заявления о намерении участвовать в аукционе на право заключения договора аренды вышеуказанного земельного участка.

Заявления могут быть поданы в письменной форме на бумажном носителе путем направления по почте либо лично или через своих уполномоченных представителей, а также в форме электронного документа в соответствии с постановлением Правительства Российской Федерации от 25.06.2012 года № 634 «О видах электронной подписи, использование которых допускается при обращении за получением государственных и муниципальных услуг».

Почтовый адрес и адрес для приема заявлений в письменной форме: 303410, Орловская область, Колпнянский район, пгт. Колпна, ул. Пионерская, д. 2, 1-й этаж, каб. 10. Время приема заявлений: в рабочие дни с 08.00 ч. до 17.00 ч., обеденный перерыв: с 12.00 ч. до 13.00 ч.

Электронный адрес: kolpna_adm_oumi@mail.ru

Дата начала приема заявлений – 09.09.2020 года.

Дата окончания приема заявлений – 09.10.2020 года.

Адрес и время приема граждан для ознакомления со схемой расположения земельного участка: 303410, Орловская область, Колпнянский район, пгт. Колпна, ул. Пионерская, д. 2, 1-й этаж, каб. 10 в рабочие дни с 08.00 ч. до 17.00 ч., обеденный перерыв: с 12.00 ч. до 13.00 ч.


Приложение к извещению
о возможности предоставления на праве
аренды земельного участка

от _____ № _____

Схема расположения земельного участка или земельных участков на
кадастровом плане территории

Условный номер земельного участка		
Площадь земельного участка		794м ²
Обозначение характерных точек границы	Координаты, м	
	X	Y
1	2	3
n1	275178,44	2159322,42
n2	275171,18	2159329,81
n3	275152,40	2159320,05
n4	275134,35	2159307,08
n5	275125,95	2159301,04
n6	275130,74	2159284,84
n7	275156,16	2159297,59
n8	275150,24	2159306,47
n9	275155,43	2159309,72
n1	275178,44	2159322,42

Схема расположения земельного участка или земельных участков на кадастровом плане территории

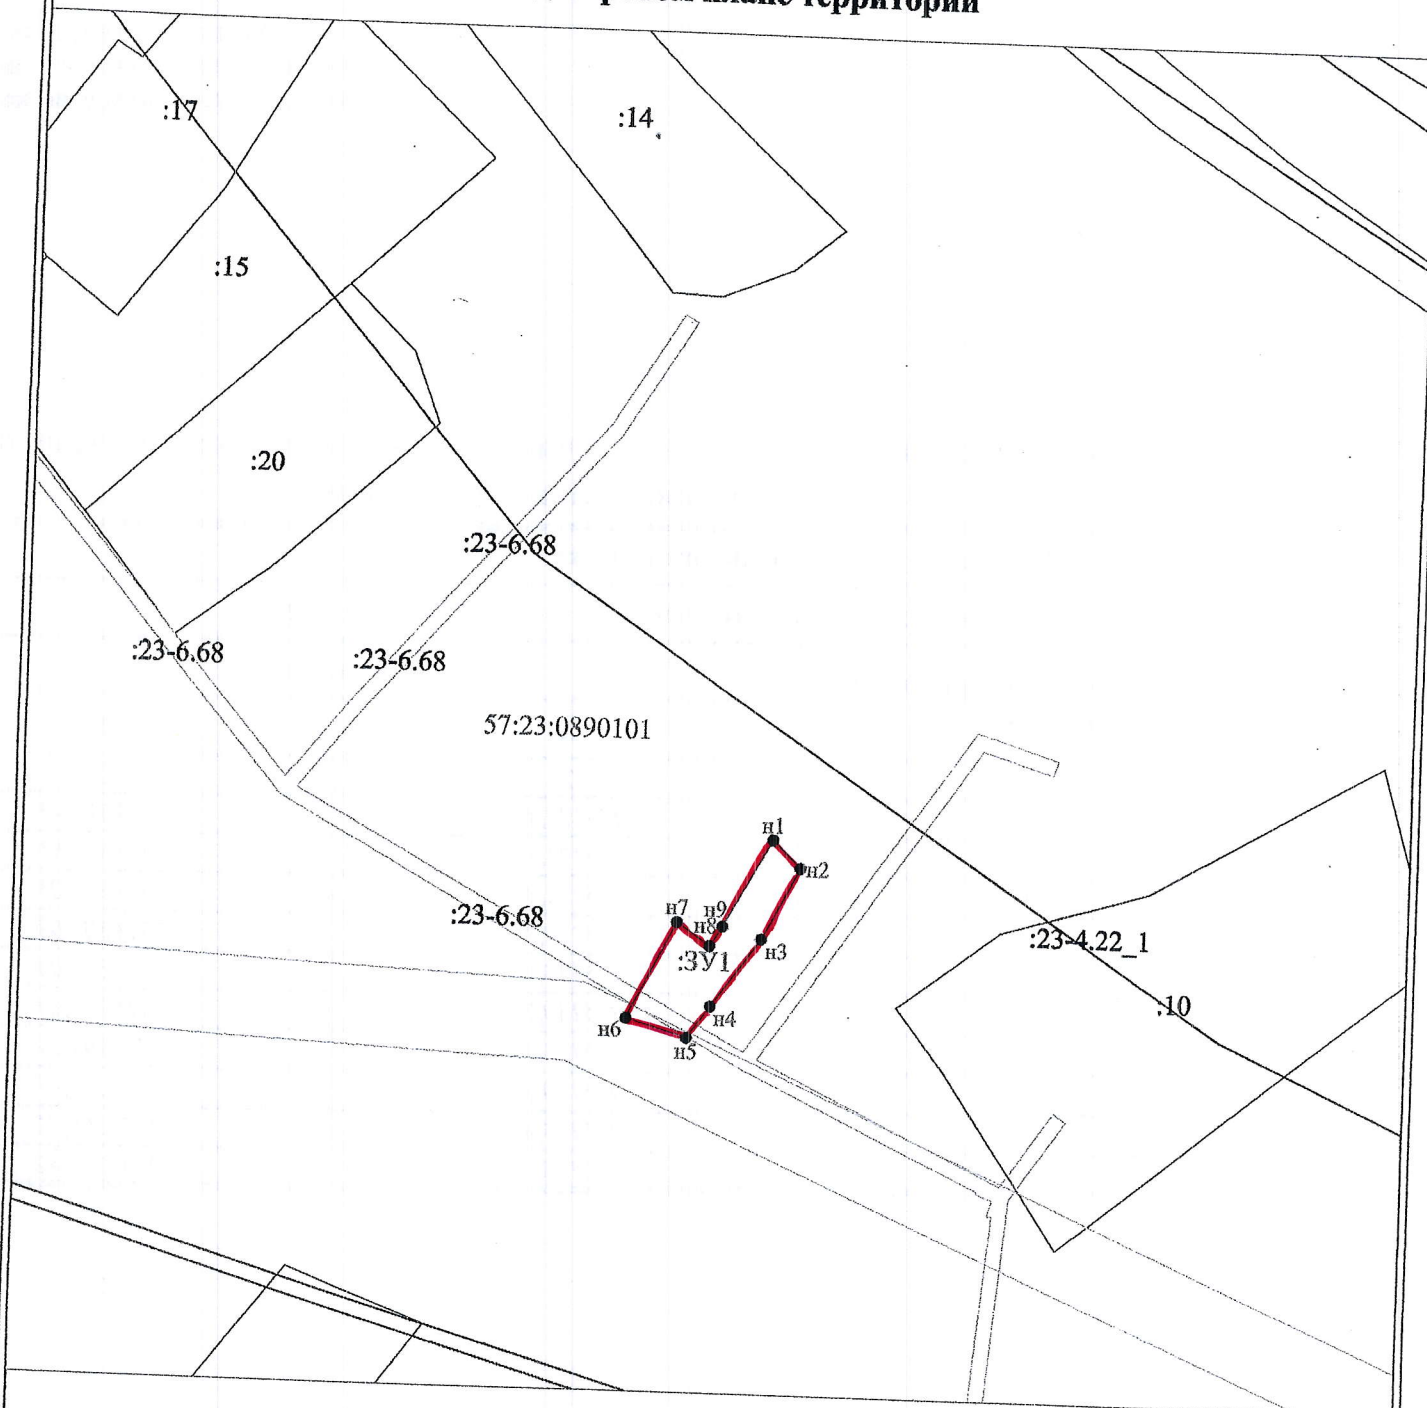

Масштаб 1:2000

Условные обозначения:

- - вновь образованная часть границы, сведения о которой достаточны для определения её местоположения
- - существующая часть границы, имеющиеся в ЕГРН сведения о которой достаточны для определения её местоположения
- - граница кадастрового квартала
- n1 - характерная точка границы, сведения о которой позволяют однозначно определить её на местности
- :10 - надпись кадастрового номера земельного участка
- :ЗУ1 - обозначение вновь образованного земельного участка
- 57:23:0890101 - обозначение кадастрового квартала

Извещение о возможности предоставления на праве аренды земельного участка

Администрация Колпнянского района Орловской области в соответствии со ст. 39.18 Земельного кодекса РФ информирует о возможности предоставления на праве аренды земельного участка для ведения личного подсобного хозяйства в кадастровом квартале 57:23:0890101 площадью 2 856 кв.м. с видом разрешенного использования — для ведения личного подсобного хозяйства, категория земель — земли населенных пунктов, местоположением: Российская Федерация, Орловская область, Колпнянский район, Тимирязевское с/п, д. Удеревка Вторая.

Граждане, заинтересованные в предоставлении земельного участка для ведения личного подсобного хозяйства, в течение тридцати дней со дня опубликования и размещения настоящего извещения вправе подавать в администрацию Колпнянского района Орловской области заявления о намерении участвовать в аукционе на право заключения договора аренды вышеуказанного земельного участка.

Заявления могут быть поданы в письменной форме на бумажном носителе путем направления по почте либо лично или через своих уполномоченных представителей, а также в форме электронного документа в соответствии с постановлением Правительства Российской Федерации от 25.06.2012 года № 634 «О видах электронной подписи, использование которых допускается при обращении за получением государственных и муниципальных услуг».

Почтовый адрес и адрес для приема заявлений в письменной форме: 303410, Орловская область, Колпнянский район, пгт. Колпна, ул. Пионерская, д. 2, 1-й этаж, каб. 10. Время приема заявлений: в рабочие дни с 08.00 ч. до 17.00 ч., обеденный перерыв: с 12.00 ч. до 13.00 ч.

Электронный адрес: kolpna_adm_oumi@mail.ru

Дата начала приема заявлений — 09.09.2020 года.

Дата окончания приема заявлений — 09.10.2020 года.


Адрес и время приема граждан для ознакомления со схемой расположения земельного участка: 303410, Орловская область, Колпнянский район, пгт. Колпна, ул. Пионерская, д. 2, 1-й этаж, каб. 10 в рабочие дни с 08.00 ч. до 17.00 ч., обеденный перерыв: с 12.00 ч. до 13.00 ч.

Приложение к извещению
о возможности предоставления на праве
аренды земельного участка

Схема расположения земельного участка или земельных участков на
кадастровом плане территории

Условный номер земельного участка		
Площадь земельного участка		<u>2856</u> м ²
Обозначение характерных точек границы	Координаты, м	
	X	Y
1	2	3
n1	274958,14	2159620,56
n2	274948,79	2159685,87
n3	274912,86	2159684,89
n4	274909,63	2159643,21
n5	274911,98	2159616,13
n1	274958,14	2159620,56

Схема расположения земельного участка или земельных участков на кадастровом плане территории

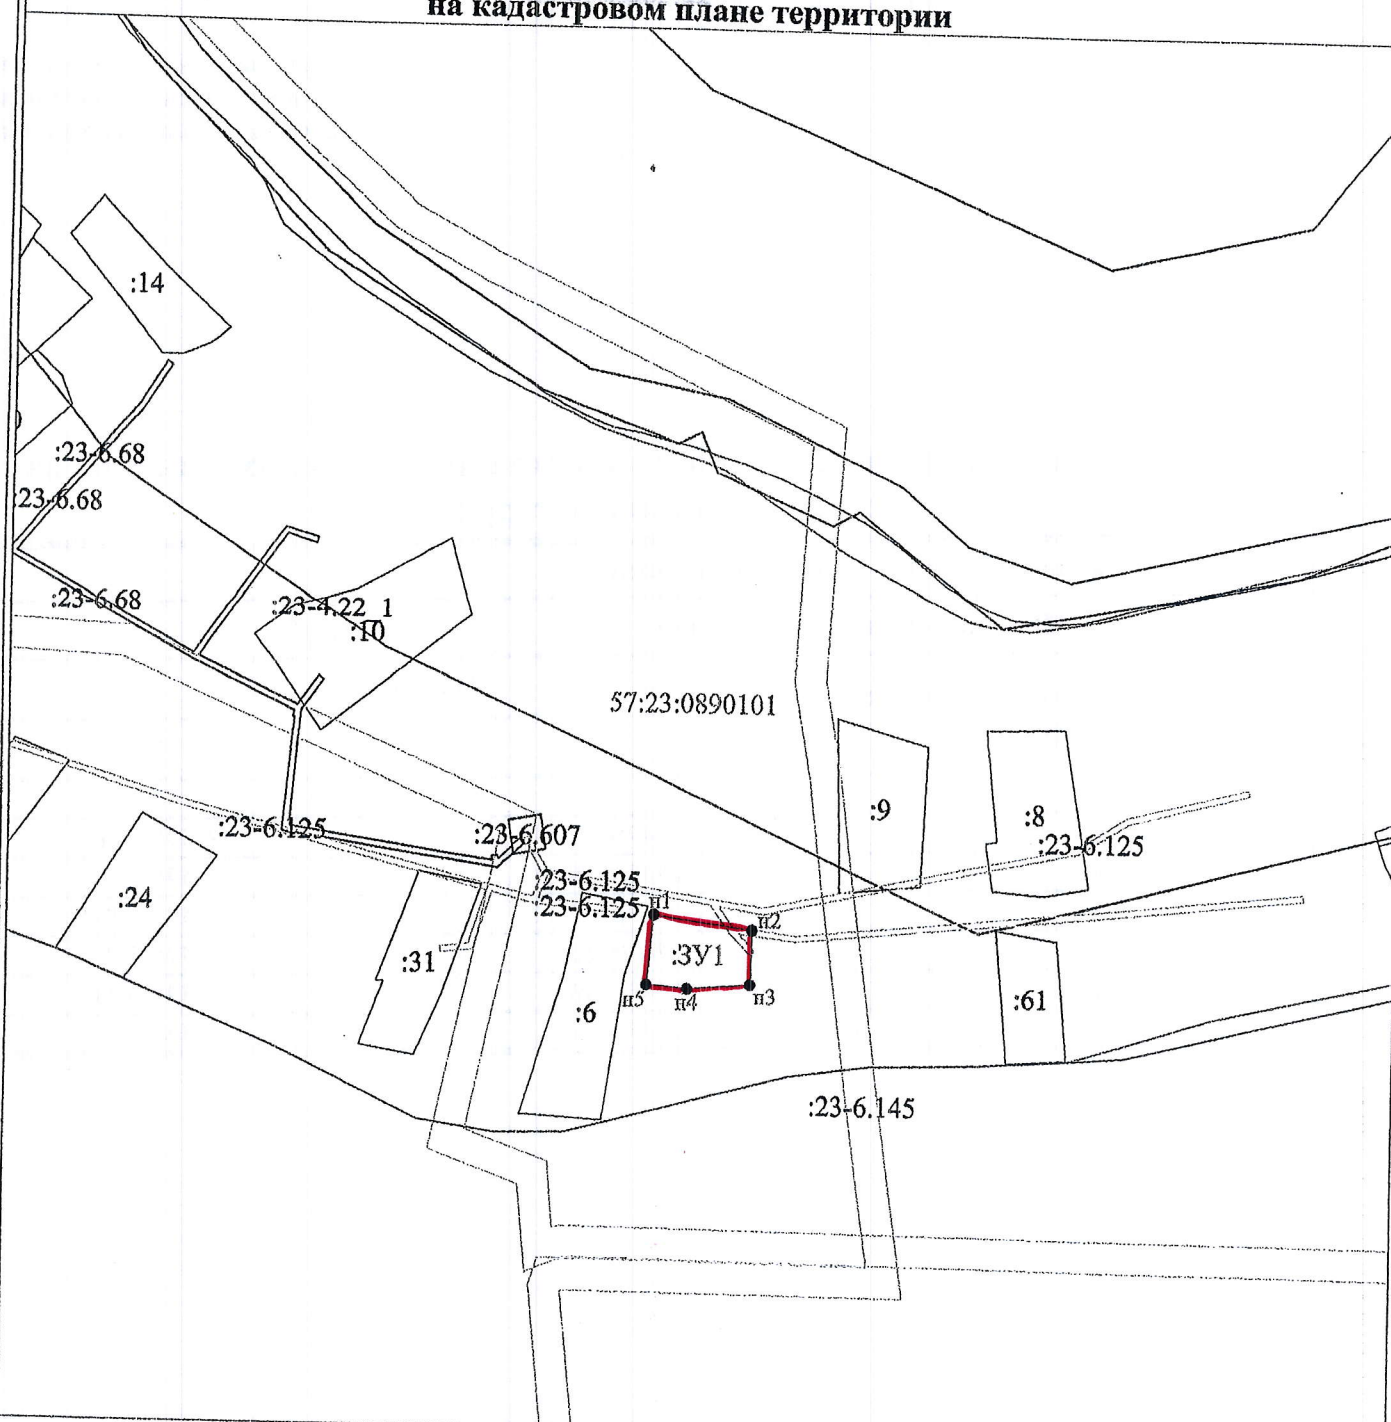

Масштаб 1:5000

Условные обозначения:

- - вновь образованная часть границы, сведения о которой достаточны для определения её местоположения
- - существующая часть границы, имеющиеся в ЕГРН сведения о которой достаточны для определения её местоположения
- - граница кадастрового квартала

• n1 - характерная точка границы, сведения о которой позволяют однозначно определить её на местности

:6 - надпись кадастрового номера земельного участка

:3У1 - обозначение вновь образованного земельного участка

57:23:0890101 - обозначение кадастрового квартала

лс 1

Оформить на
реквизиты
12.08.2020
А.А.

Главе администрации Колпнянского района
Л.Л. Мясниковой
гражданина РФ **Ушакова Алексея
Алексеевича**, адрес места жительства: обл.
Оренбургская, г. Бугуруслан, ул. Выездная,
д. 8

Тел 922 62 40 400

заявление.

Прошу Вас предварительно согласовать предоставление на праве
аренды на основании пп. 15 п. 2 ст. 39.6 ЗК РФ земельных участков и
утвердить схемы их расположения в кадастровом квартале 57:23:0890101
площадью 794 кв.м. и 2 856 кв.м. с видом разрешенного использования – для
ведения личного подсобного хозяйства, местоположением: Российская
Федерация, Орловская область, Колпнянский район, с/п Тимирязевское, д.
Удережка Вторая, на кадастровом плане территории согласно приложению.

12 августа 2020 года

А.А. Ушаков

+

лс 15.08.2020

Колпнянский район
Администрация
12 августа 2020

5320174004RUS7504264M<<<<<0200518560010<06

МЕСТО ЖИТЕЛЬСТВА

ЗАРЕГИСТРИРОВАН

08 июня 2018 г.

Рег-н: ОБЛ. ОРЕНБУРГСКАЯ

Пункт: Г. БУТУРУСЛАН

Район:
Улица: УЛ. ВЫЕЗДНАЯ

Д. 8

ОТДЕЛ ПО ВОПРОСАМ МИГРАЦИИ
МО МВД РОССИИ
"БУТУРУСЛАНСКИЙ"

(наименование подразделения по вопросам
миграции)

560-010

Заверил:

МВ

560 010

к Приложению о порядке обработки персональных данных в администрации Колпнянского района Орловской области


Расписка
об ознакомлении Субъекта персональных данных с
«Положением о защите персональных данных в администрации
Колпнянского района Орловской области»

Я, Ушаков Алексей Алексеевич
(Ф.И.О)

ознакомлен (на) с «Приложением о защите персональных данных в администрации Колпнянского района Орловской области»

12. 08. 20

дата

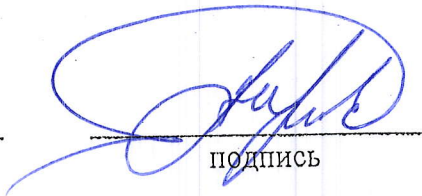
подпись

Ушаков А.А.
расшифровка подписи