



Чертеж границ образуемых и изменяемых земельных участков,  
условные номера и площади земельных участков  
(трасса газопровода)  
ПК4<sup>3</sup>+68,0...ПК9<sup>3</sup>+50,0; ПК0<sup>4</sup>...ПК1<sup>4</sup>+83,0

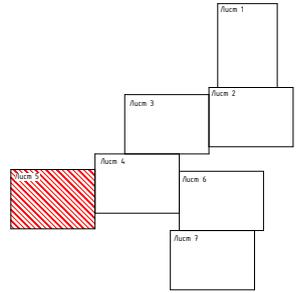

57:23:0740201

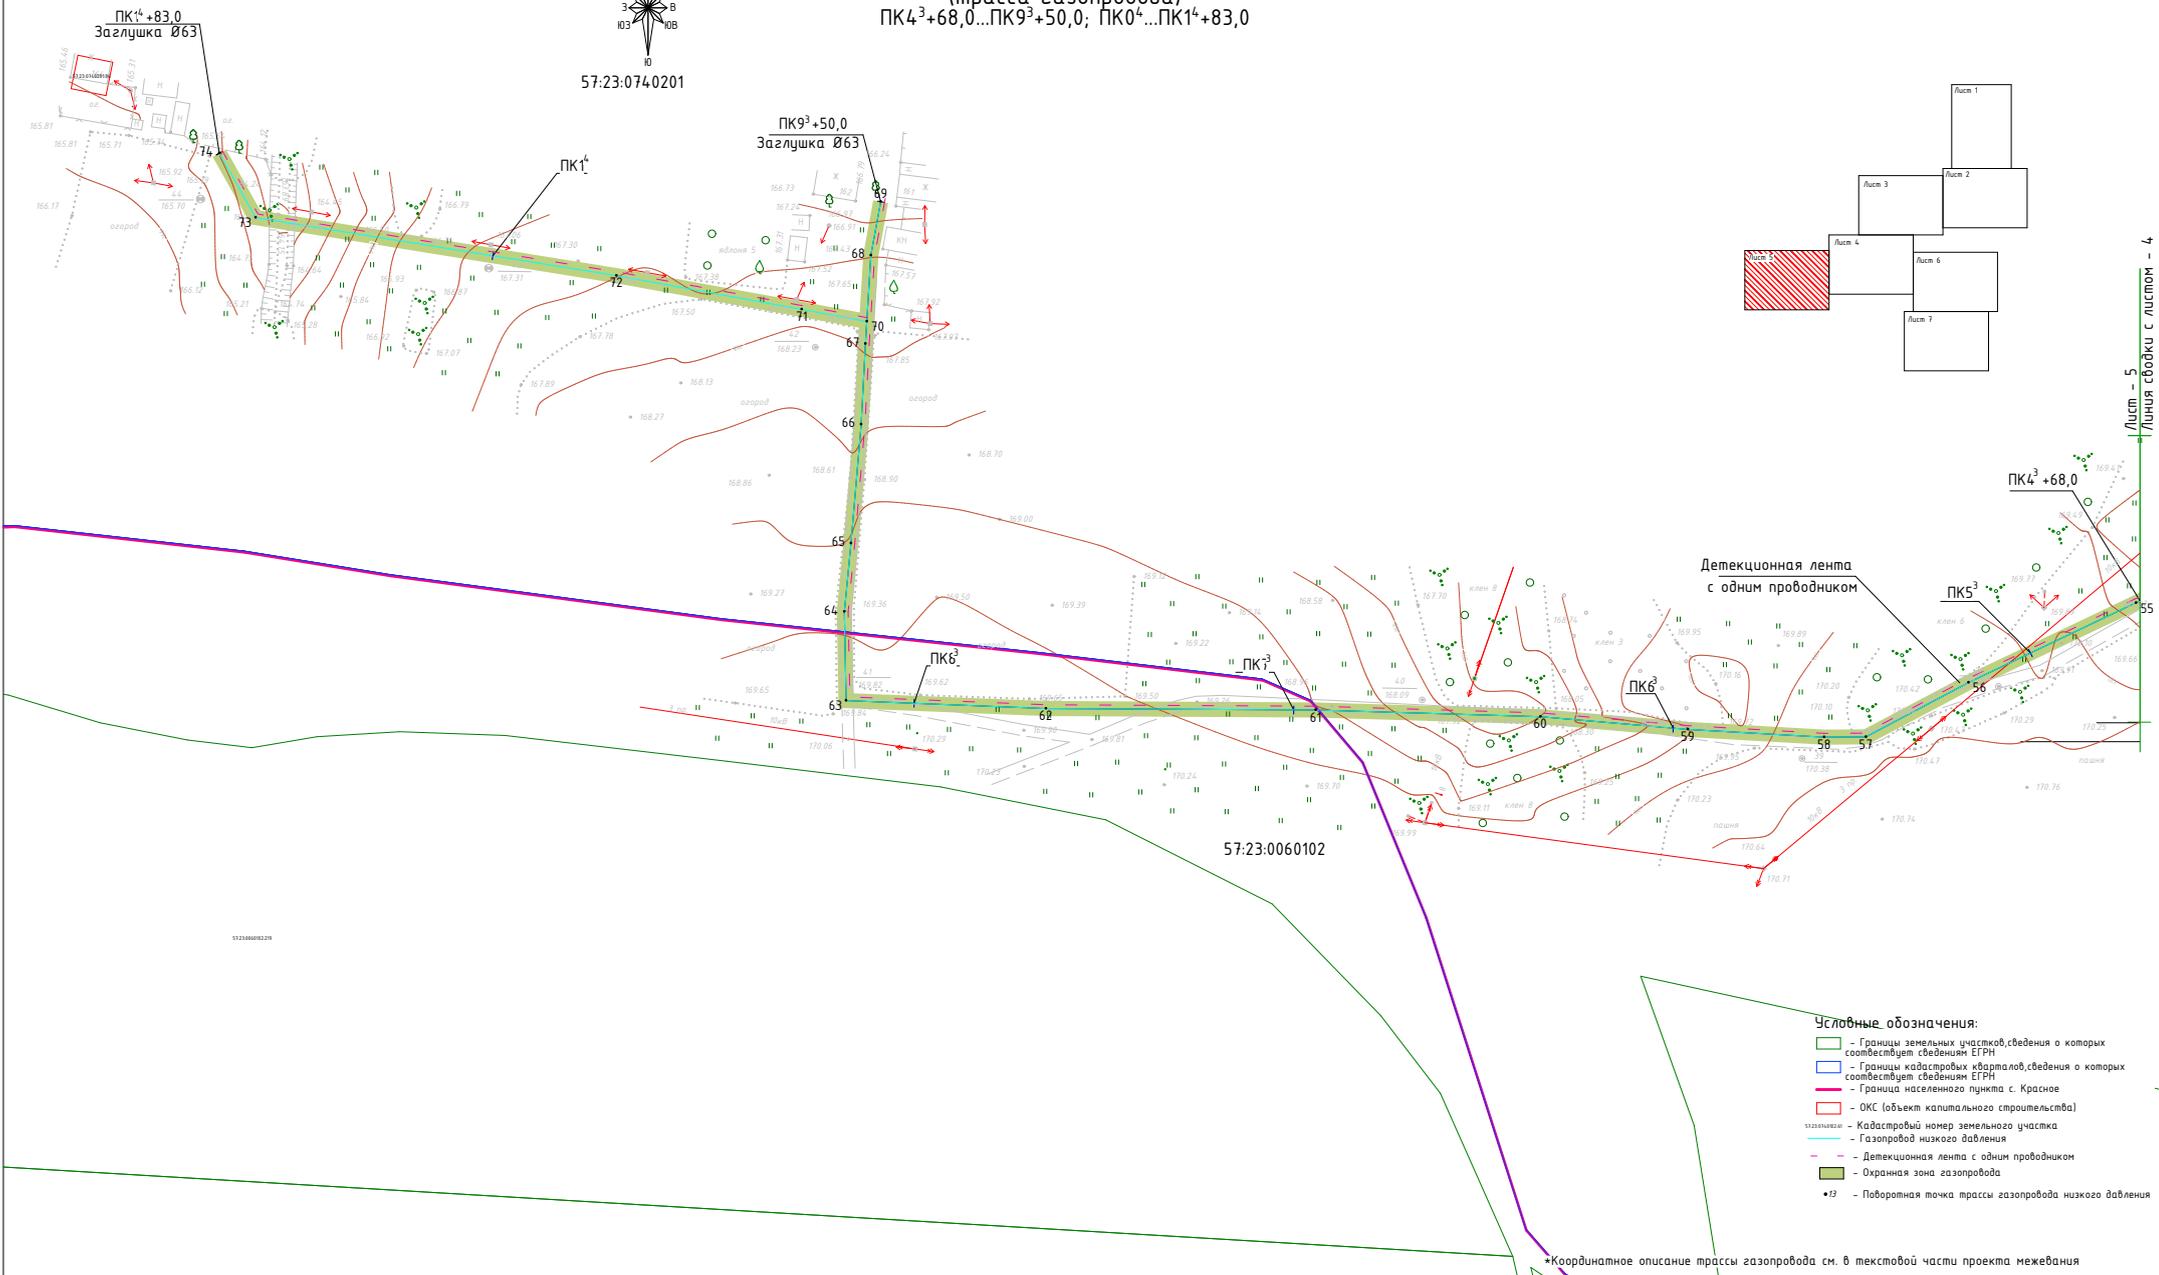

Лист 1  
Лист 2  
Лист 3  
Лист 4  
Лист 5  
Лист 6  
Лист 7

- Условные обозначения:**
- Границы земельных участков, сведения о которых соответствует сведениям ЕГРН
  - Границы кадастровых кварталов, сведения о которых соответствует сведениям ЕГРН
  - Граница населенного пункта с. Красное
  - ОКС (объект капитального строительства)
  - Кадастровый номер земельного участка
  - Газопровод низкого давления
  - Детекционная лента с одним проводником
  - Охранная зона газопровода
  - 12 - Поворотная точка трассы газопровода низкого давления

\*Координатное описание трассы газопровода см. в текстовой части проекта межевания

17/09-18-ПМТ					
Проект планировки и проект межевания территории для проектирования и строительства линейного объекта "Газораспределительный газопровод для газификации 19 жилых домов в с. Красное Колпинянского района Орловской области"					
Изм.	Кол.	Лист	№ док	Подпись	Дата
Архитектор		Сотникова			
Архитектор		Андреева			
Архитектор		Смирнова			
Инженер		Игинова			
Основная часть			Стадия	Лист	Листов
			ПМТ	5	
Чертеж границ образуемых и изменяемых земельных участков, условные номера и площади земельных участков (трасса газопровода) ПК4 <sup>3</sup> +68,0...ПК9 <sup>3</sup> +50,0; ПК0 <sup>4</sup> ...ПК1 <sup>4</sup> +83,0 М:1:1000					
ОБУ "Курскгражданпроект"					