



Чертеж границ образуемых и изменяемых земельных участков, условные номера и площади земельных участков (трасса газопровода)
ПК1⁵+86,0...ПК5⁵+59,0; ПК0⁶...ПК2⁶+38,0

Линия сводки с листом - 6
Лист - 7

ПК1⁵+86,0

ПК2⁵

Детекционная лента с одним проводником



ПК3⁵

ПК3⁵+34,0/ПК0⁶
Тройник эл.св.
ПЭ100 SDR11 63

ПК1⁶

ПК4⁵

57:23:074.0201

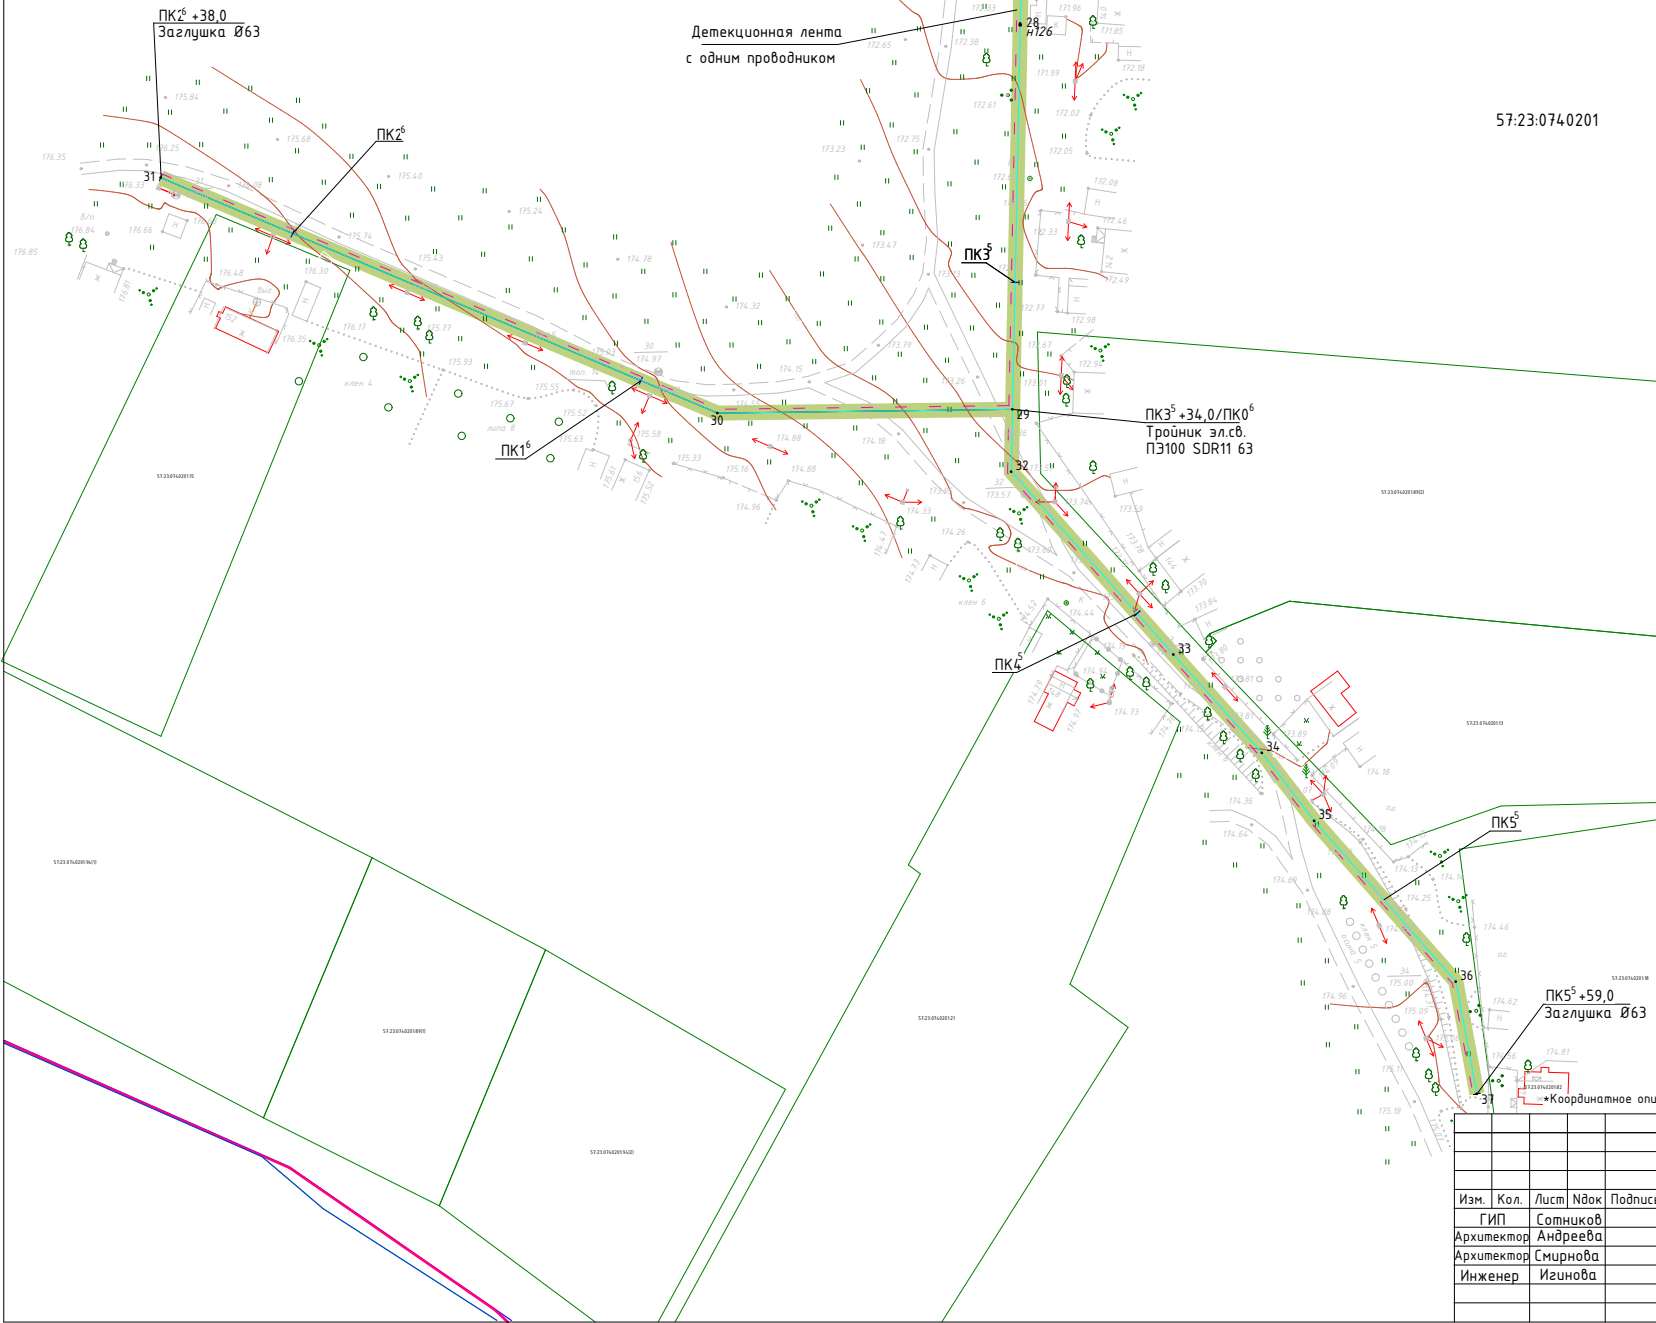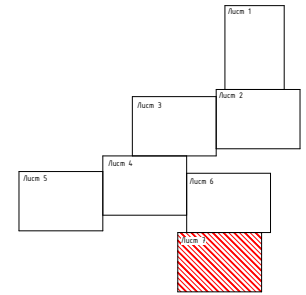

- Условные обозначения:**
- - Границы земельных участков, сведения о которых соответствует сведениям ЕГРН
 - - Границы кадастровых участков, сведения о которых соответствует сведениям ЕГРН
 - - Граница населенного пункта с. Красное
 - - ОКС (объект капитального строительства)
 - - Кадастровый номер земельного участка
 - - Газопровод низкого давления
 - - Детекционная лента с одним проводником
 - - Охранная зона газопровода
 - 13 - Поворотная точка трассы газопровода низкого давления

Изм.	Кол.	Лист	№ док	Подпись	Дата
Архитектор		Сотникова			
Архитектор		Андреева			
Инженер		Смирнова			
		Игинова			

17/09-18-ПМТ

Проект планировки и проект межевания территории для проектирования и строительства линейного объекта "Газораспределительный газопровод для газификации 19 жилых домов в с. Красное Колпинского района Орловской области"

Основная часть	Стадия	Лист	Листов
	ПМТ	7	

ОбУ "Курсгражданпроект"

Чертеж границ образуемых и изменяемых земельных участков, условные номера и площади земельных участков (трасса газопровода)
ПК1⁵+86,0...ПК5⁵+59,0; ПК0⁶...ПК2⁶+38,0
1:1000