


# Схема организации дорожного движения

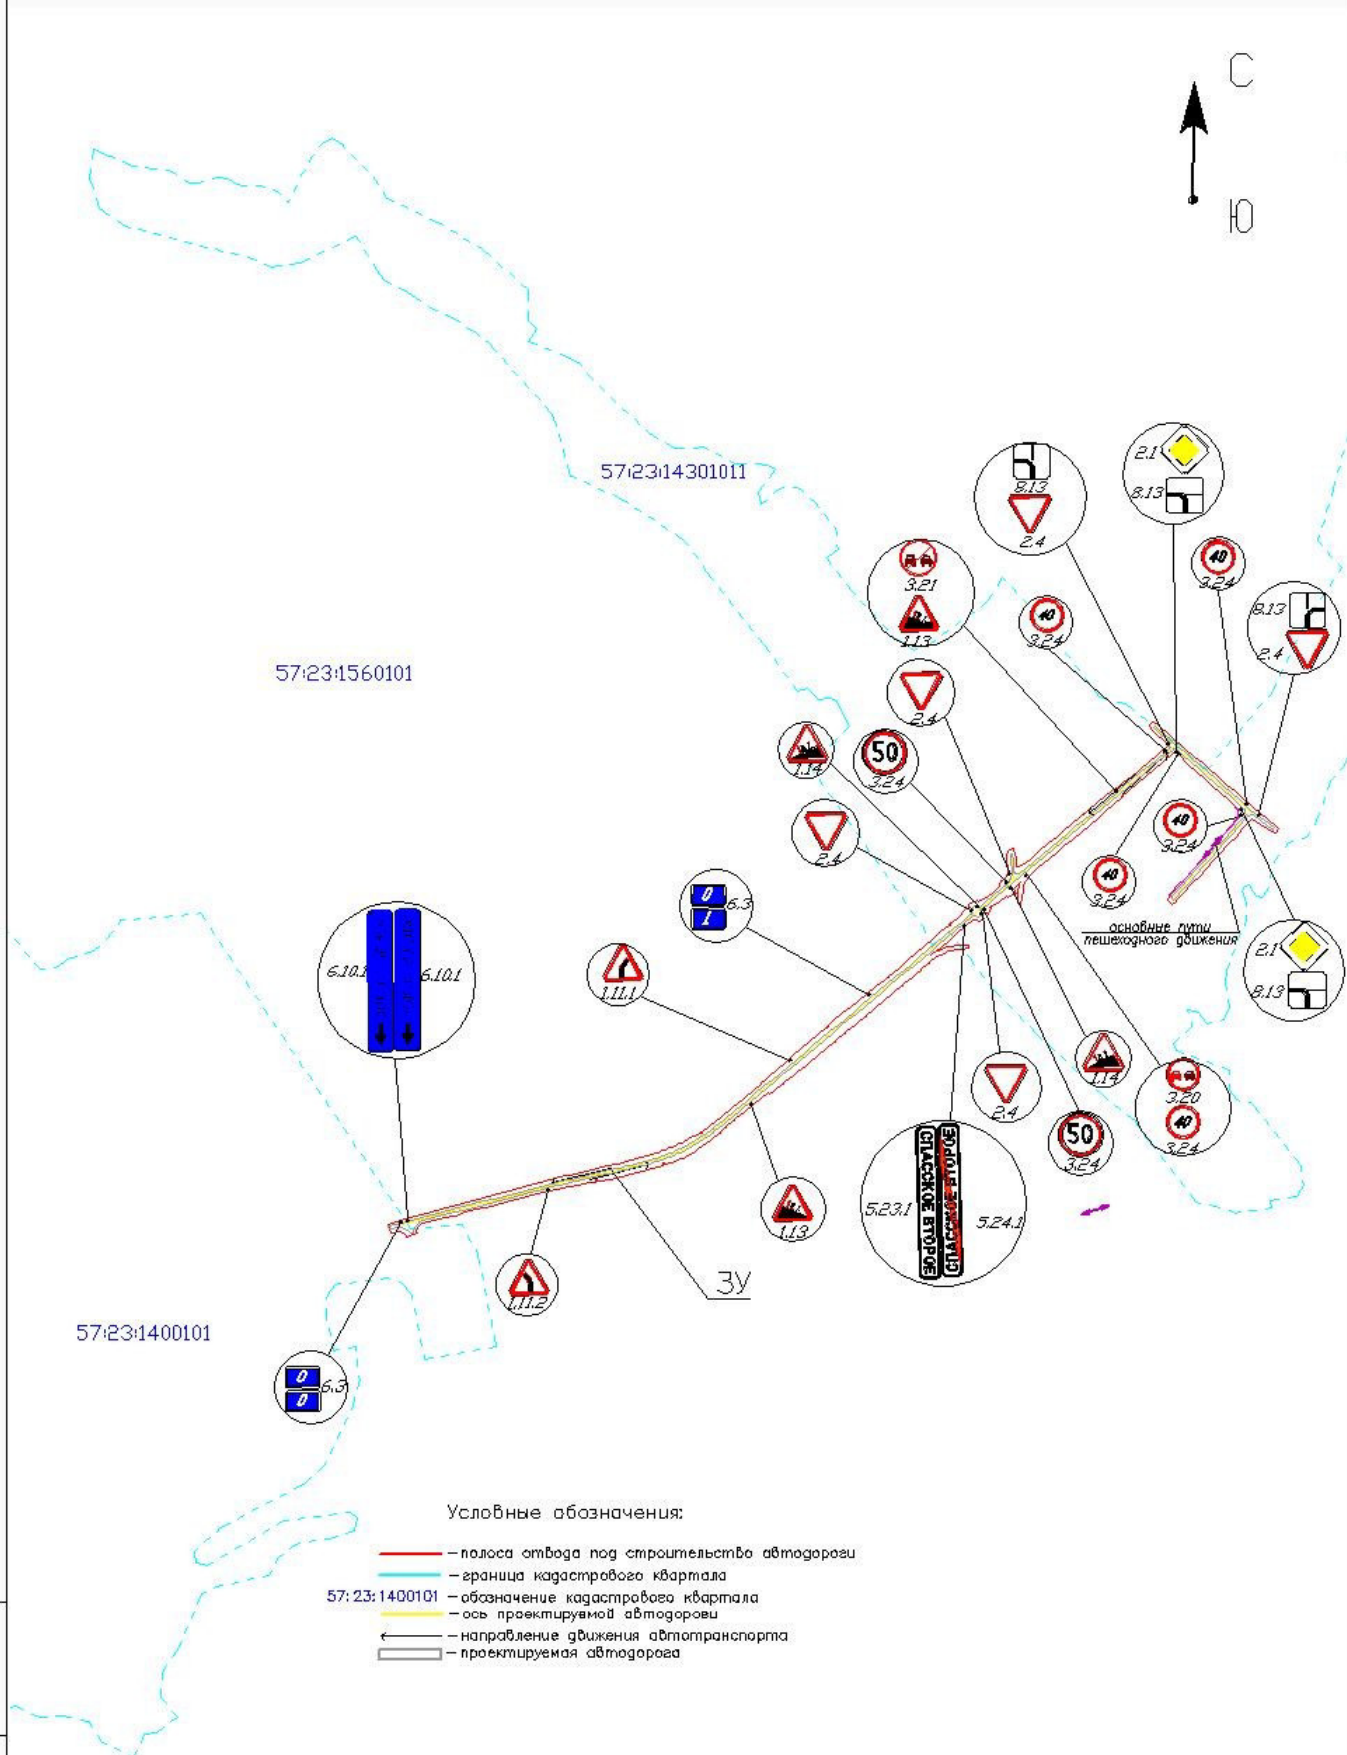

Инв.№ подл. Подпись и дата

						90-ТП			
						Проект планировки и проект межевания территории автомобильной дороги "Колпны-Спаское-Спаское Второе"-в Колпнянском районе Орловской области			
Изм.	Колуч.	Лист	№док.	Подпись	Дата	Проект планировки территории	Стадия	Лист	Листов
	Разраб.	Фролов			08.15г		П	1	1
	Проверил	Кротова			08.15г				
	Нач. отд.	Берлова			08.15г	Схема организации дорожного движения	ГУП ООО "МР БТИ"		

М 1:10000