


Чертеж границ зон планируемого размещения объекта

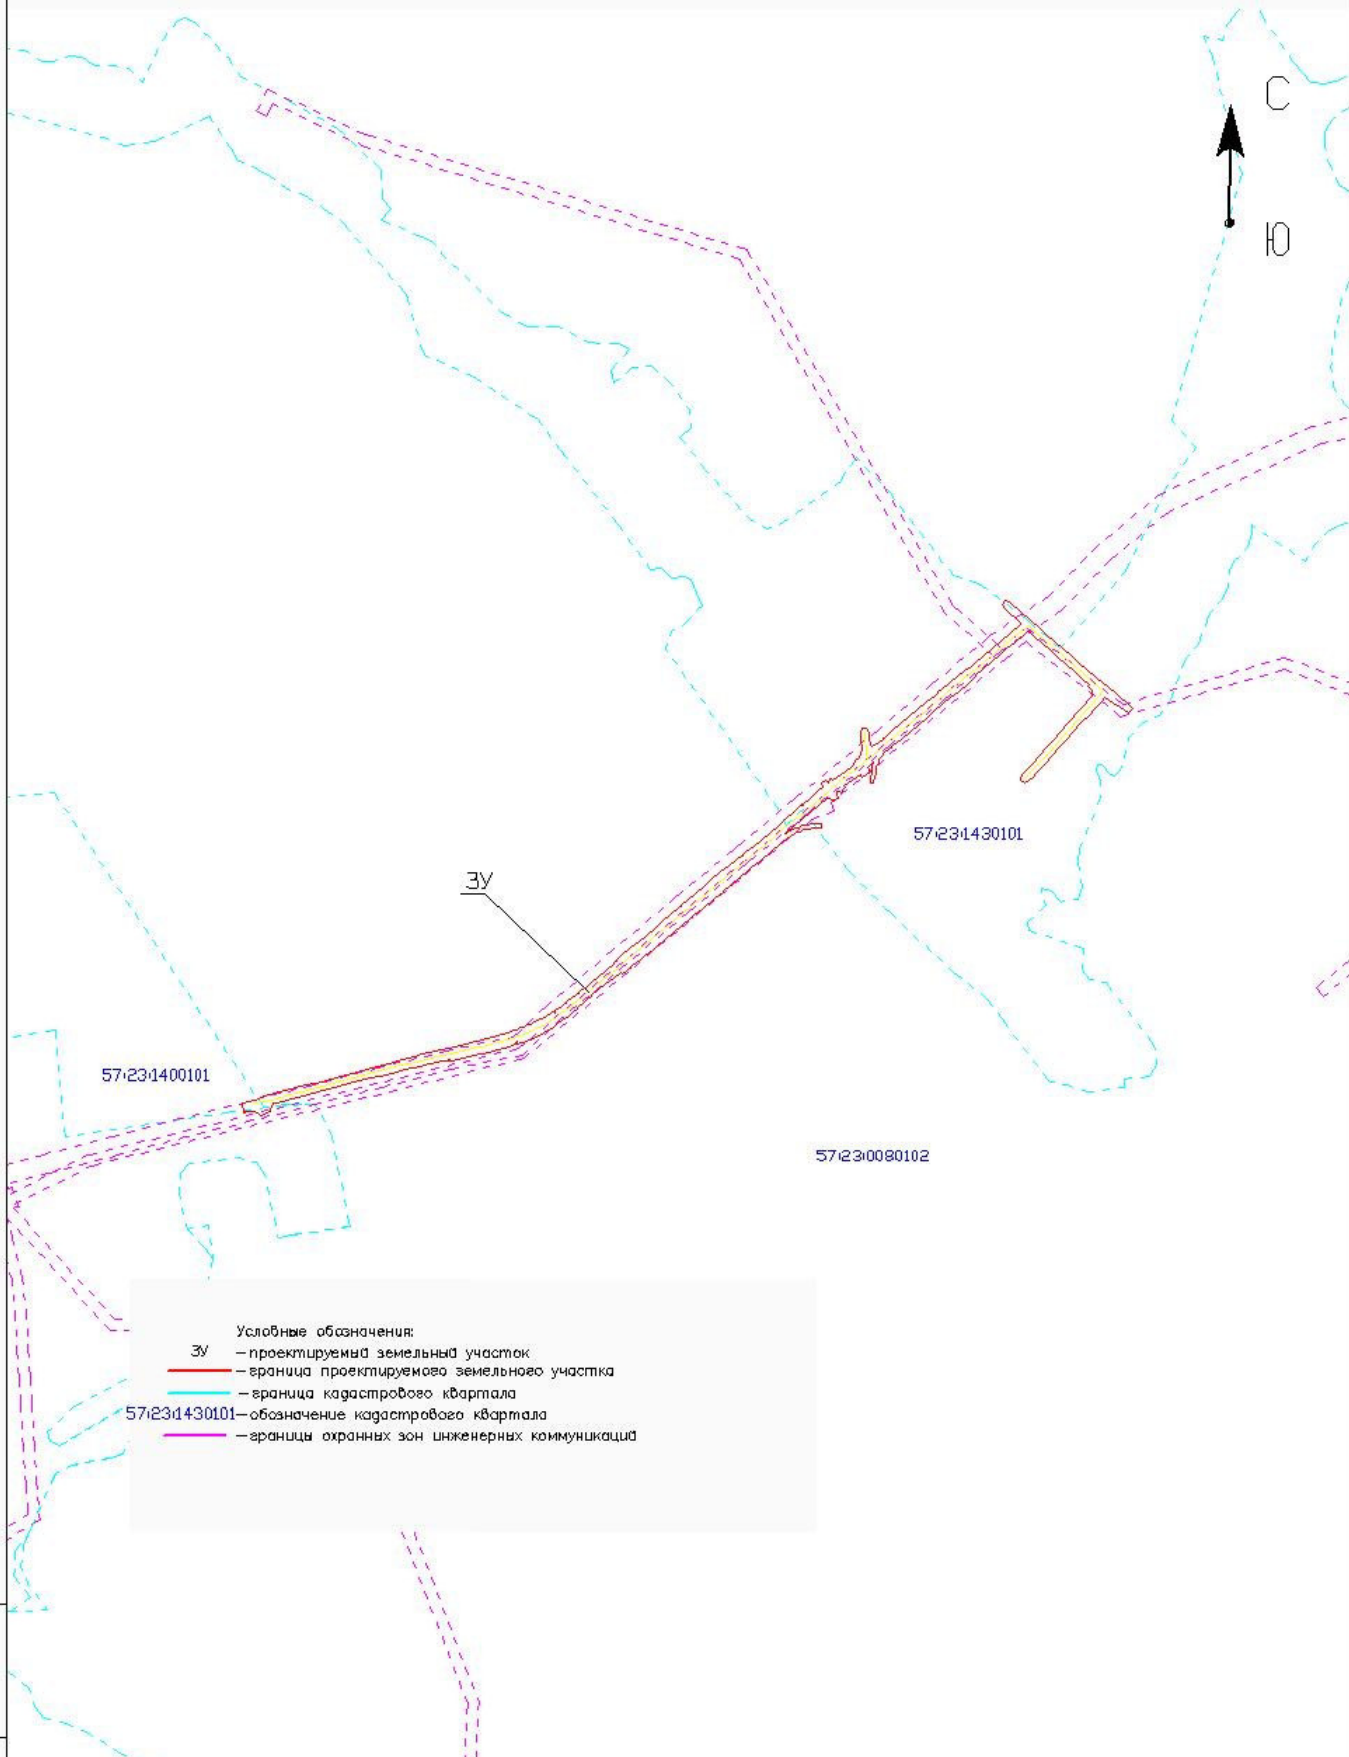

Условные обозначения:  
 ЗУ — проектируемый земельный участок  
 — граница проектируемого земельного участка  
 — граница кадастрового квартала  
 57:23:14:30:101 — обозначение кадастрового квартала  
 — границы охранных зон инженерных коммуникаций

Инв. № подл.  
 Подпись и дата  
 Взаим. №

М 1:10000

						65-ТП			
						Проект планировки и проект межевания территории автомобильной дороги "Колпны-Спаское-Спаское Второе"-в Колпнянском районе Орловской области			
Изм.	Колуч	Лист	№док	Подпись	Дата	Проект межевания территории	Стадия	Лист	Листов
Разраб		Фролов			08.15г		п	1	1
Проверил		Кротова			08.15г				
Нач. отд.		Берлова			08.15г	Чертеж границ зон планируемого размещения объекта		ГУП ООО "МР БТИ"	