


Схема водопровода н.п. д. Ушаково Колпнянского р-на Орловской области

9
07 с. 19

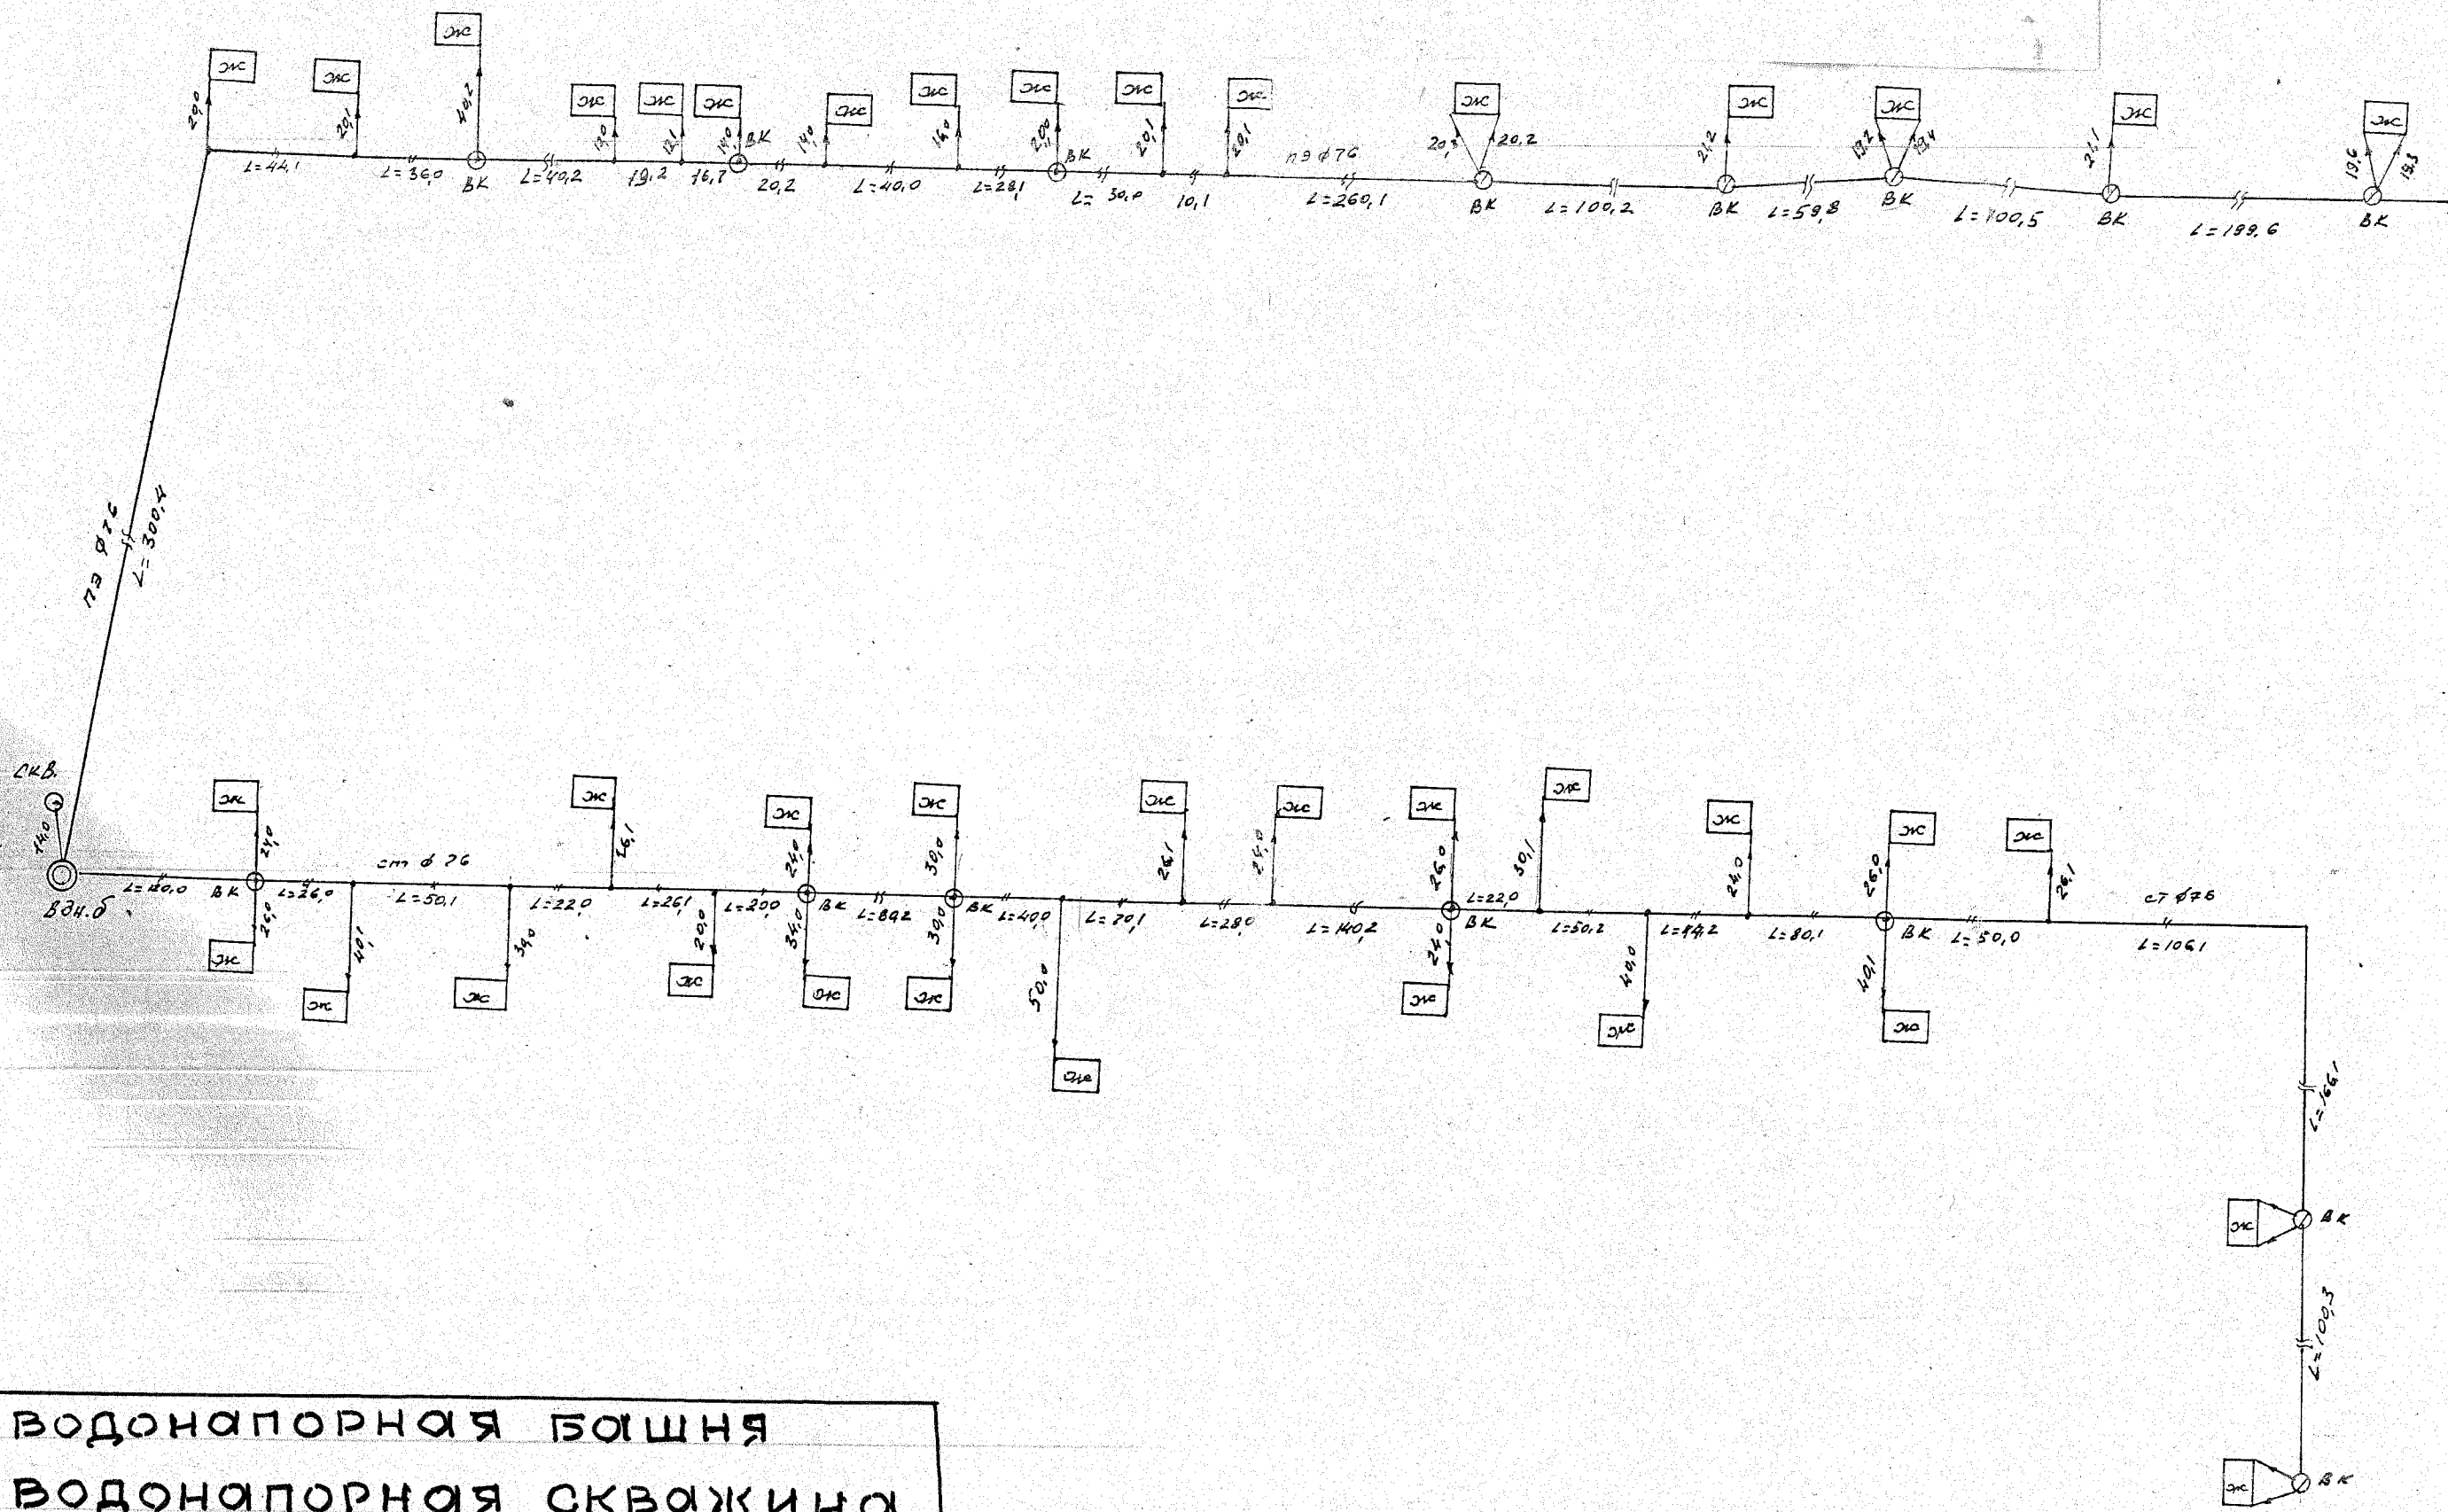

- ⊙ - водонапорная башня
- - водонапорная скважина
- ⊖ - водонапорная колонка
- водопровод