


Схема водопровода н.п.д. Маркино Колпнянского р-на Орловской области

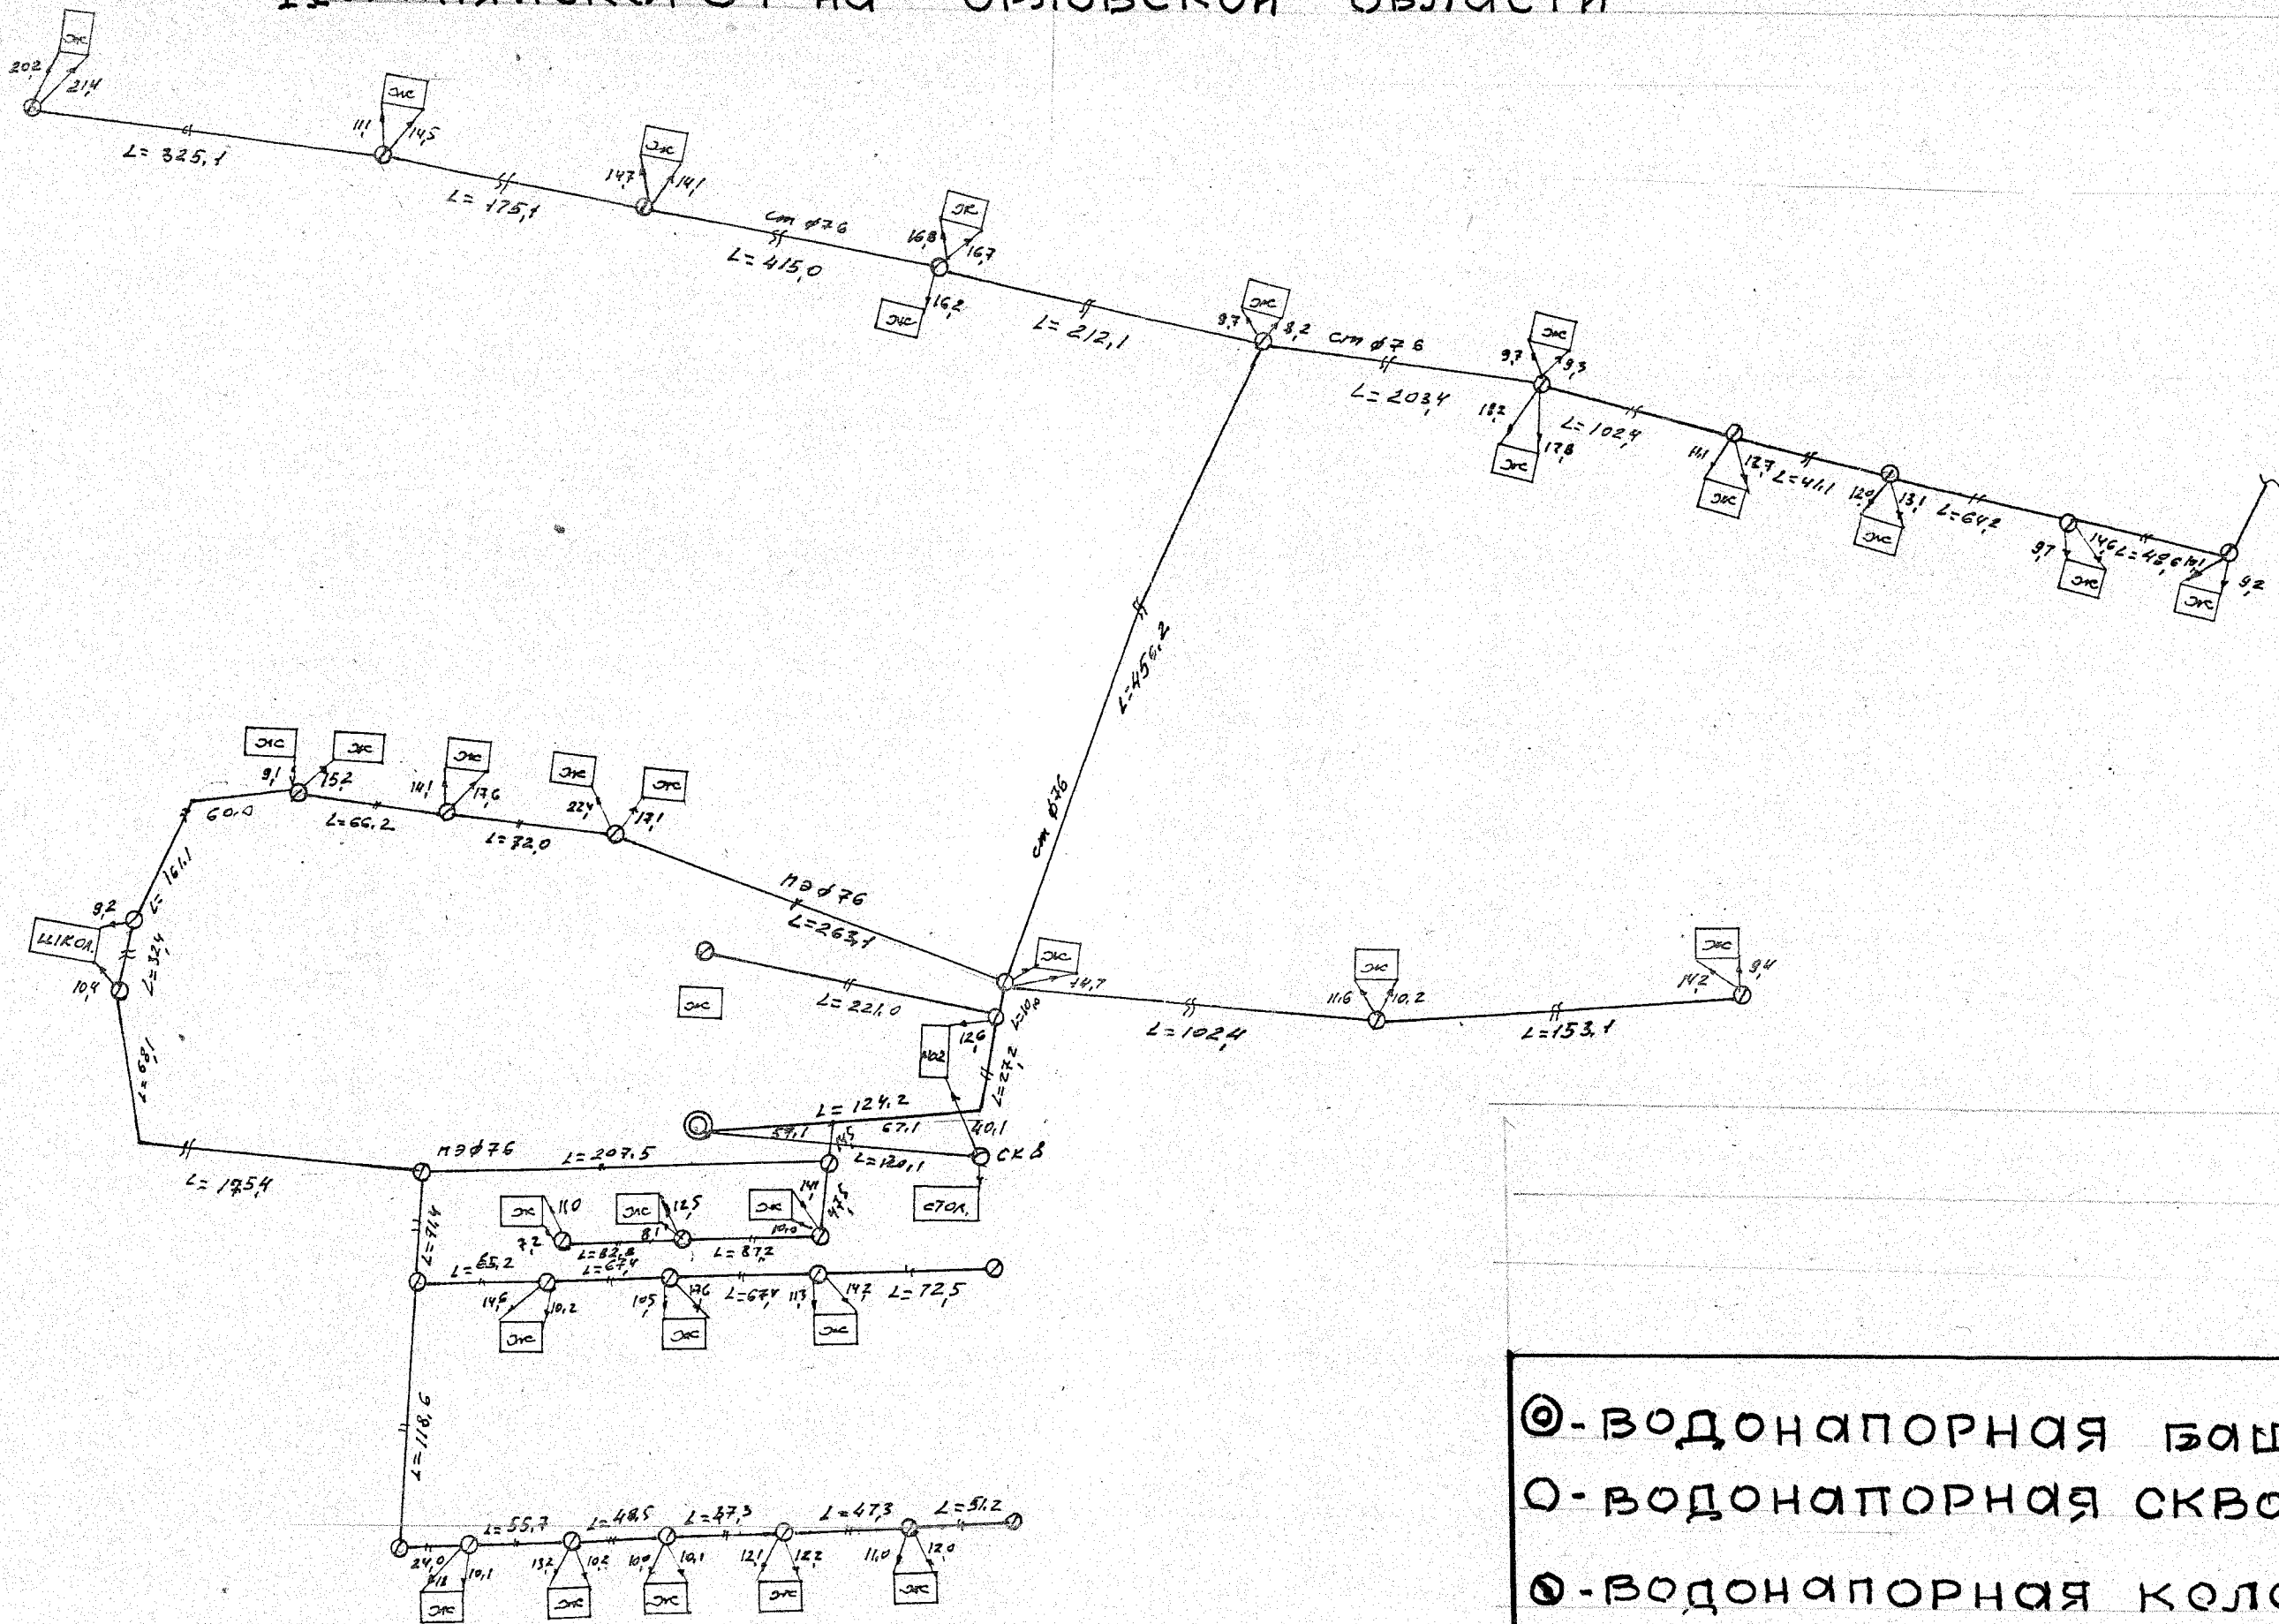

- ⊙ - водонапорная башня
- - водонапорная скважина
- ⊖ - водонапорная колонка
- водопровод