


Схема вертикальной планировки и инженерной подготовки территории

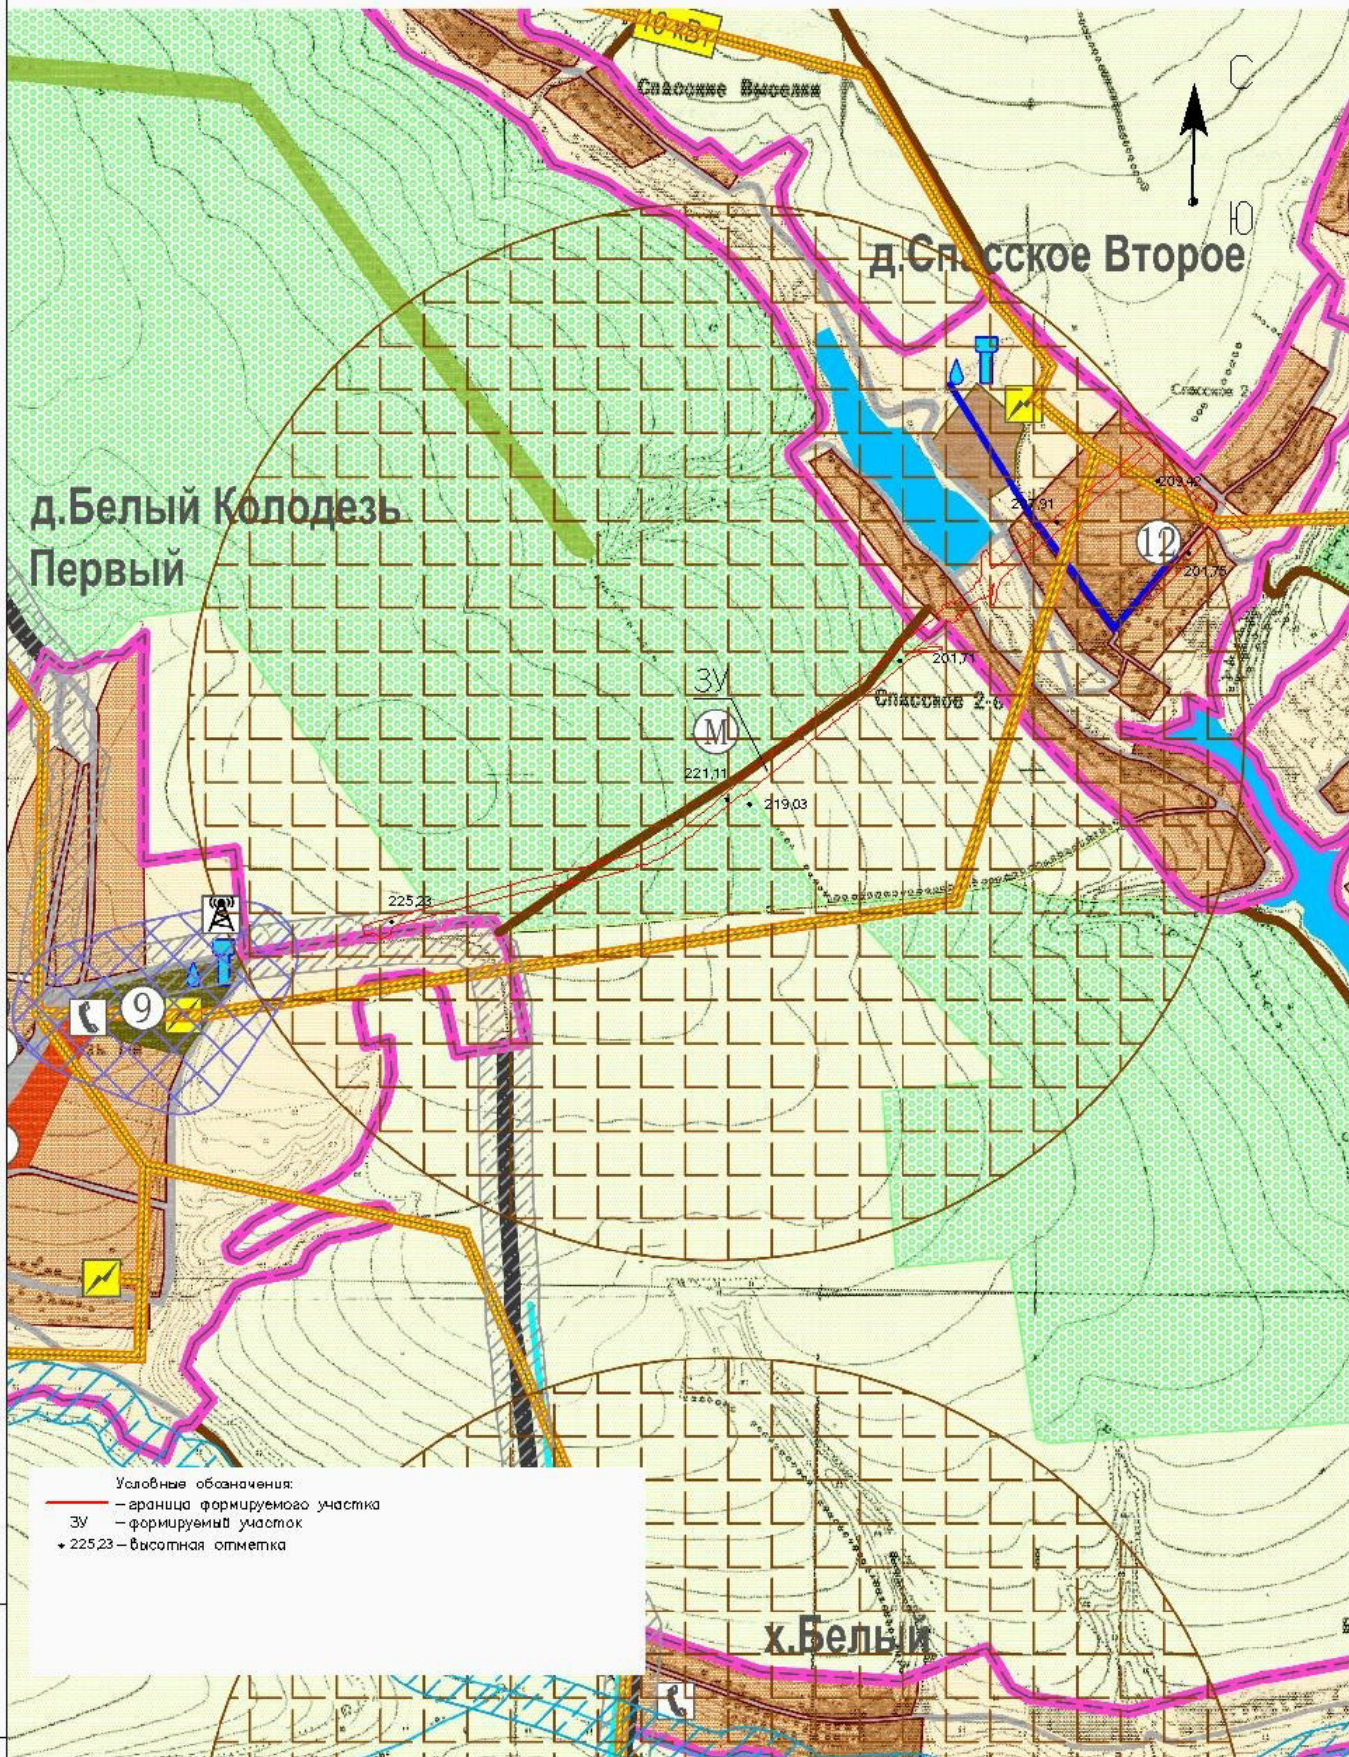

Условные обозначения:
 — граница формируемого участка
 ЗУ — формируемый участок
 + 225,23 — высотная отметка

Подпись и дата
 Инв.№ подл.

М 1:10000

Изм.	Колуч	Лист	Игол	Подпись	Дата
	Разраб.	Фролов			08.15г
	Проверил	Кротова			08.15г
	Нач. отд.	Берлова			08.15г

90-ТП		
Проект планировки и проект межевания территории автомобильной дороги "Колпны-Спасское-Спасское Второе"-в Колпнянском районе Орловской области		
Стадия	Лист	Листов
П	1	1
Схема вертикальной планировки и инженерная подготовка территории		
ГУП ООО "МР БТИ"		