

Согласовано: Представитель МКД

*Договор Да выгода В.В.*

Утверждаю:

Глава администрации Колпнянского района


*Л.Л. Мясникова*



Дизайн проект

благоустройства дворовой территории

МКД по адресу: пгт. Колпна ул. Буденного д.10а

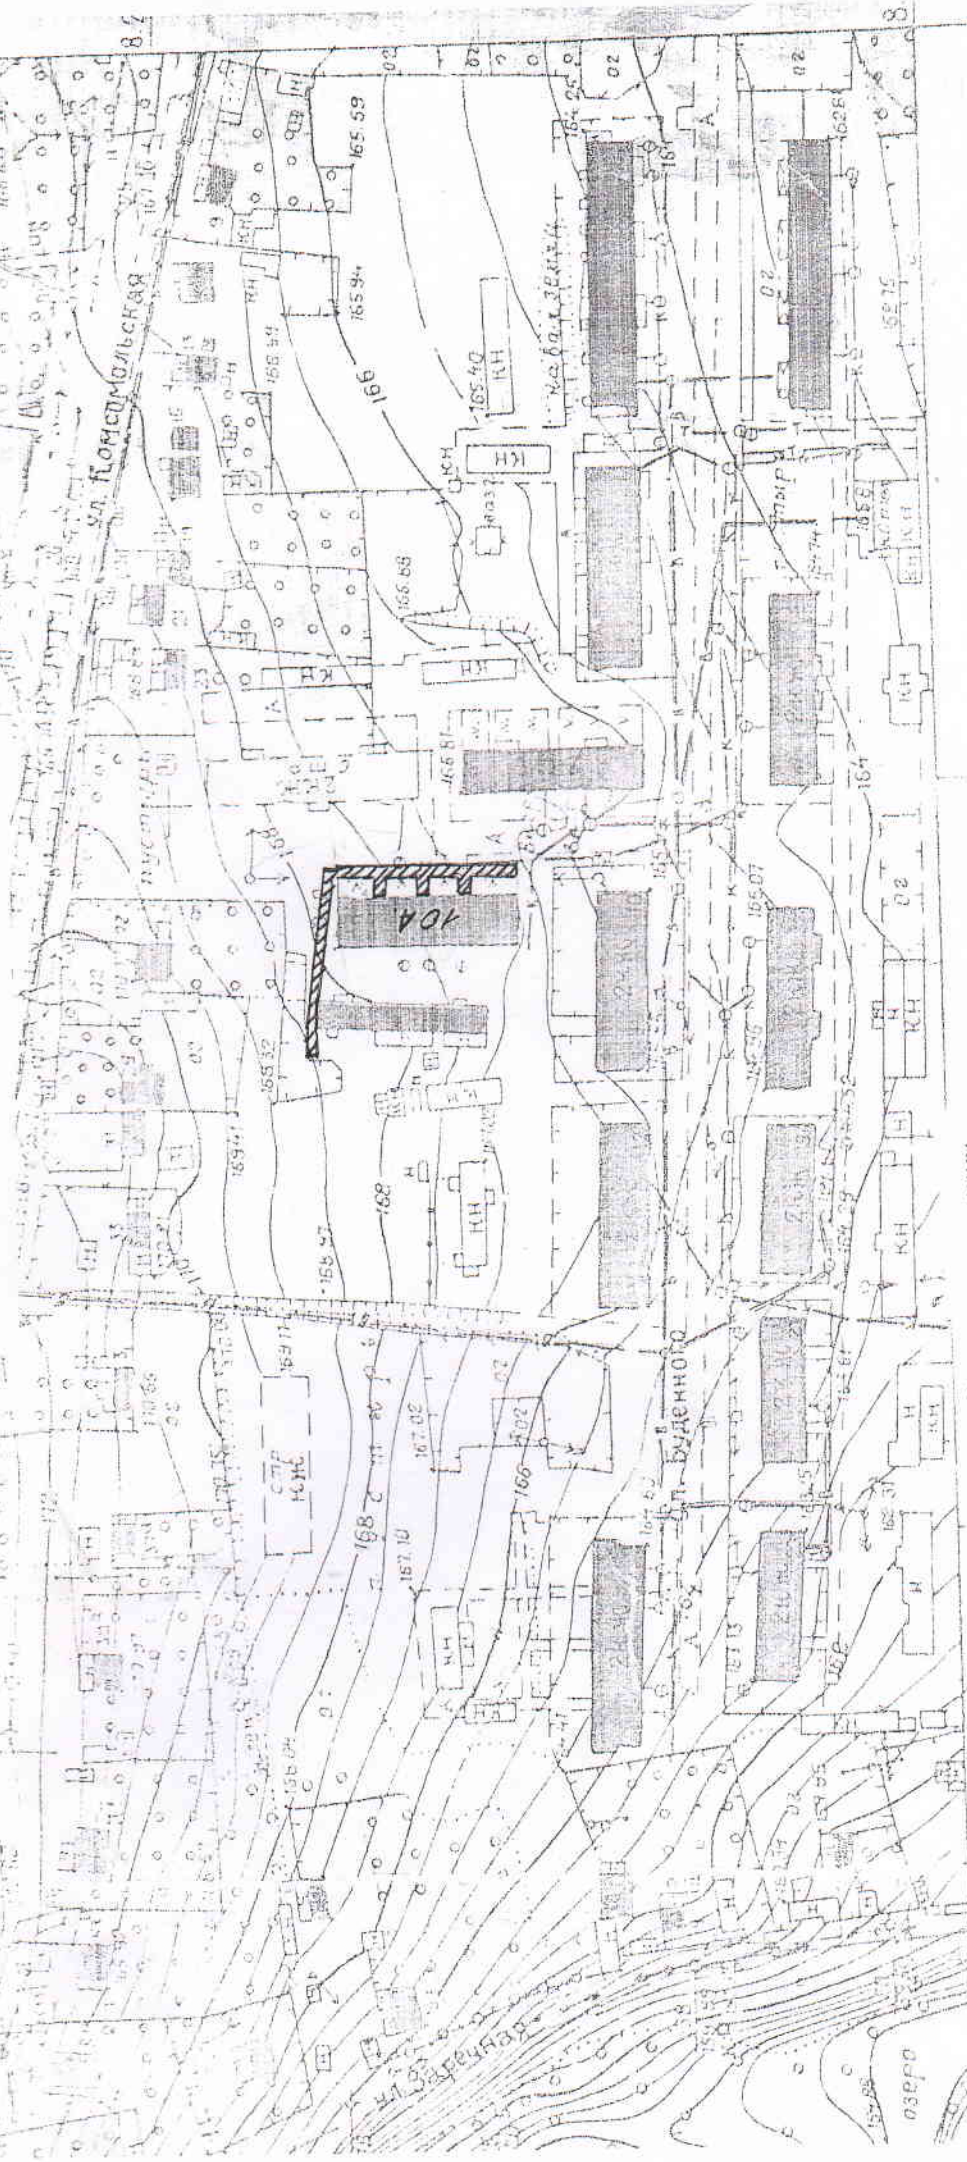

Изготовил: Заместитель начальника отдела архитектуры и строительства и ЖКХ

администрации Колпнянского района

*Н.А. Воробьев*