



2а(II) Схема ограничений использования территории городского поселения Колпна Колпнянского муниципального района Орловской области.

Роза ветров

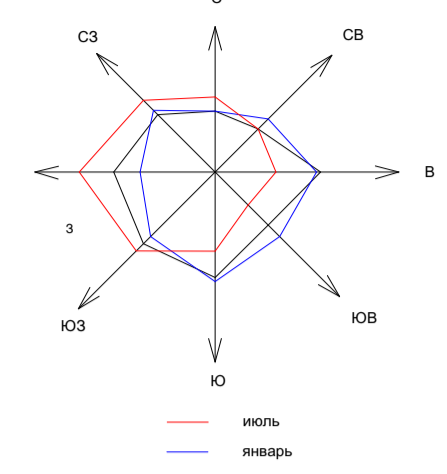

Список объектов культурного наследия городского поселения Колпны (памятники истории)

№	Наименование памятника	Местонахождение	категория охраны	датуировка	№, дата приказа, решения, постановления	Современное использ.	Регистр. номер
1	Братская могила советских воинов	пос. Колпна, на кладбище	Р	1943г.	Решение обком № 33 от 27.01.87	землет.	5710791000
2	Братская могила советских воинов	пос. Колпна, на кладбище	Р	1943г.	Пост. областного № 11173-ОС от 19.03.89 г.	землет.	5710792000
3	Братская могила советских воинов	пос. Колпна, на кладбище	Р	1943г.	Пост. Глвы обл. №61 от 13.02.92	землет.	5710793000
4	Могила ин. партизана некрестный гробница Ласюкова А. М.	пос. Колпна, на кладбище	Р	1979-1986г.	Пост. областного совета № 11173-ОС от 19.03.89 г.		5710794000
5	Могила рядового Ласюкова А. В.	пос. Колпна, на кладбище	Р	1979-1986г.	Пост. областного совета № 11173-ОС от 19.03.89 г.		5710795000
6	Могила рядового Ласюковца Ю. И.	пос. Колпна, на кладбище	Р	1984-1985	Пост. областного совета № 11173-ОС от 19.03.89 г.		5710800000

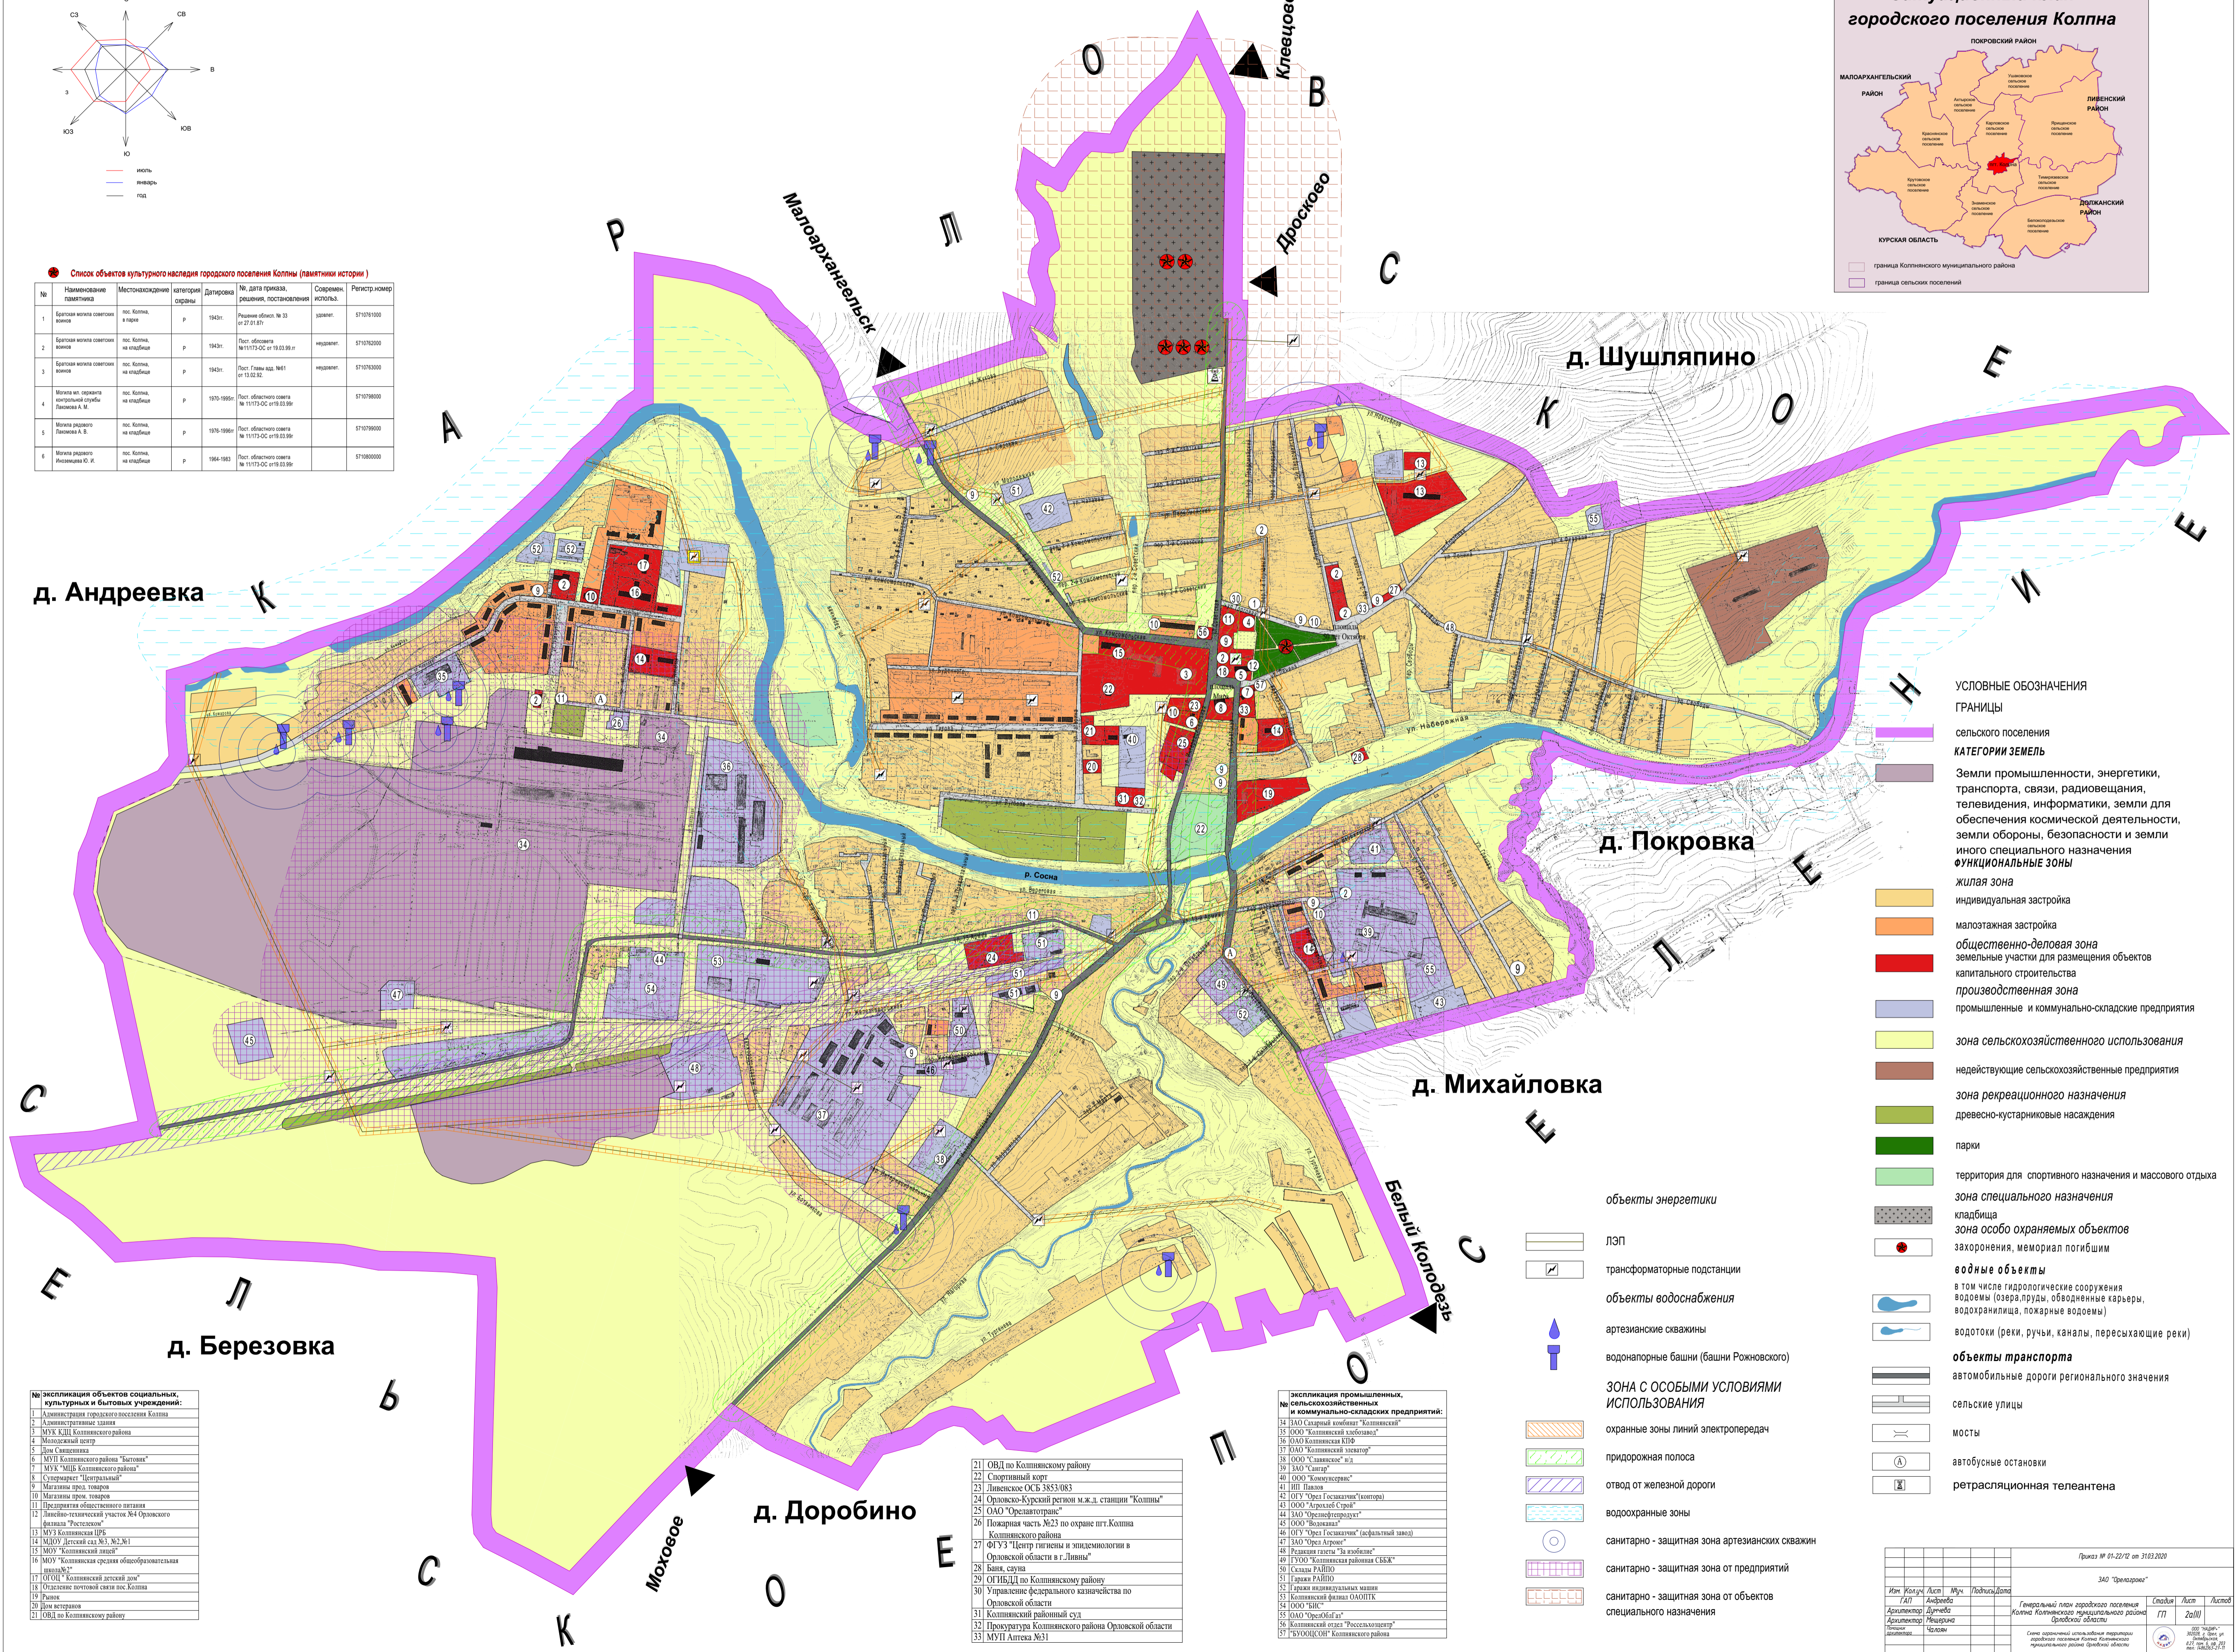

- УСЛОВНЫЕ ОБОЗНАЧЕНИЯ**
- ГРАНИЦЫ**
- сельского поселения
- КАТЕГОРИИ ЗЕМЕЛЬ**
- Земли промышленности, энергетики, транспорта, связи, радиовещания, телевидения, информатики, земли для обеспечения космической деятельности, земли обороны, безопасности и земли иного специального назначения
- ФУНКЦИОНАЛЬНЫЕ ЗОНЫ**
- жилая зона
 - индивидуальная застройка
 - малозатяжная застройка
 - общественно-деловая зона
 - земельные участки для размещения объектов капитального строительства
 - производственная зона
 - промышленные и коммунально-складские предприятия
 - зона сельскохозяйственного использования
 - недействующие сельскохозяйственные предприятия
 - зона рекреационного назначения
 - древесно-кустарниковые насаждения
 - парки
 - территория для спортивного назначения и массового отдыха
 - зона специального назначения
 - кладбища
 - зона особо охраняемых объектов заповорения, мемориал погибшим
 - водные объекты
 - в том числе гидрологические сооружения водоемы (озера, пруды, обводненные карьеры, водохранилища, пожарные водоемы)
 - водотоки (реки, ручьи, каналы, пересыхающие реки)
 - объекты транспорта
 - автомобильные дороги регионального значения
 - сельские улицы
 - мосты
 - автобусные остановки
 - ретрансляционная телеантенна

№ **экспликация объектов социальных, культурных и бытовых учреждений:**

- Администрация городского поселения Колпна
- Административная здание
- МУХ КЭП Колпнянского района
- Молодецкий центр
- Дом Савельева
- МУУ Колпнянского района "Батыши"
- МУХ "МЦР Колпнянского района"
- Супермаркет "Централ"
- Магазины пром. товаров
- Магазины пром. товаров
- Предприятия общественного питания
- Линейно-технический участок №4 Орловского филиала "Ростелеком"
- МУУ Колпнянская ИРБ
- МКУ "Детский сад №3, №2, №1"
- МОУ "Колпнянская лицей"
- МОУ "Колпнянская средняя общеобразовательная школа №3"
- ОГОН "Колпнянский детский дом"
- Отделение почтовой связи пос. Колпна
- Дом ветерана
- ОВД по Колпнянскому району

№ **экспликация промышленных, сельскохозяйственных и коммунально-складских предприятий:**

- ОВД по Колпнянскому району
- Спортивный клуб
- Ливенское ОСБ 3853.083
- Орловско-Курский регион м.ж.д. станции "Колпна"
- ОАО "Орелгазотранс"
- Пожарная часть №23 по охране пгт. Колпна Колпнянского района
- ФУУЗ "Центр гигиены и эпидемиологии в Орловской области в г. Ливны"
- Банк, с/участ
- ОГНБД по Колпнянскому району
- Управление федерального казначейства по Орловской области
- Колпнянский районный суд
- Промышленность Колпнянского района Орловской области
- МУП "Аггекс №51"

№ **объекты энергетики**

- ЛЭП
- трансформаторные подстанции

объекты водоснабжения

- артезианские скважины
- водонапорные башни (башни Рожновского)

ЗОНА С ОСОБИМИ УСЛОВИЯМИ ИСПОЛЬЗОВАНИЯ

- охраняемые зоны линий электропередач
- придорожная полоса
- отвод от железной дороги
- водоохранные зоны
- санитарно - защитная зона артезианских скважин
- санитарно - защитная зона от предприятий
- санитарно - защитная зона от объектов специального назначения

Принят № 01-2/12 от 31.03.2020

ЗАО "Промстрой"

Имя	Имя	Имя	Имя	Имя
Иван	Иван	Иван	Иван	Иван
Иван	Иван	Иван	Иван	Иван
Иван	Иван	Иван	Иван	Иван
Иван	Иван	Иван	Иван	Иван

Генеральный план городского поселения Колпна Колпнянского муниципального района Орловской области

Схема ограничений использования территории городского поселения Колпна Колпнянского муниципального района Орловской области