# 6(I) Схема развития объектов и сетей инженерно-технического обеспечения городского поселения Колпна Колпнянского муниципального района Орловской области.

**Роза ветров**




**Список объектов культурного наследия городского поселения Колпна (памятники истории )**

| № | Наименование памятника | Местонахождение | категория охраны | Датировка | №, дата приказа, решения, постановления | Соврмен. использ. | Регистр.номер |
|---|---|---|---|---|---|---|---|
| 1 | Братская могила советских воинов | пос. Колпна, в парке | Р | 1943г. | Решение облисп. № 33 от 27.01.87г | удовлет. | 5710701000 |
| 2 | Братская могила советских воинов | пос. Колпна, на кладбище | Р | 1943г. | Пост. облсовета №11/173-ОС от 10.03.99 г. | неудовлет. | 5710702000 |
| 3 | Братская могила советских воинов | пос. Колпна, на кладбище | Р | 1943г. | Пост. Главы адм. №61 от 13.02.92 | неудовлет. | 5710703000 |
| 4 | Могила мл. сержанта контрольной службы Лаженова А. И. | пос. Колпна, на кладбище | Р | 1970-1990гг. | Пост. областного совета № 11/173-ОС от19.03.99г | | 5710706000 |
| 5 | Могила рядового Лаженова А. В. | пос. Колпна, на кладбище | Р | 1976-1990гг. | Пост. областного совета № 11/173-ОС от19.03.99г | | 5710706000 |
| 6 | Могила рядового Инсинерцев Ю. И. | пос. Колпна, на кладбище | Р | 1964-1983 | Пост. областного совета № 11/173-ОС от19.03.99г | | 5710800000 |

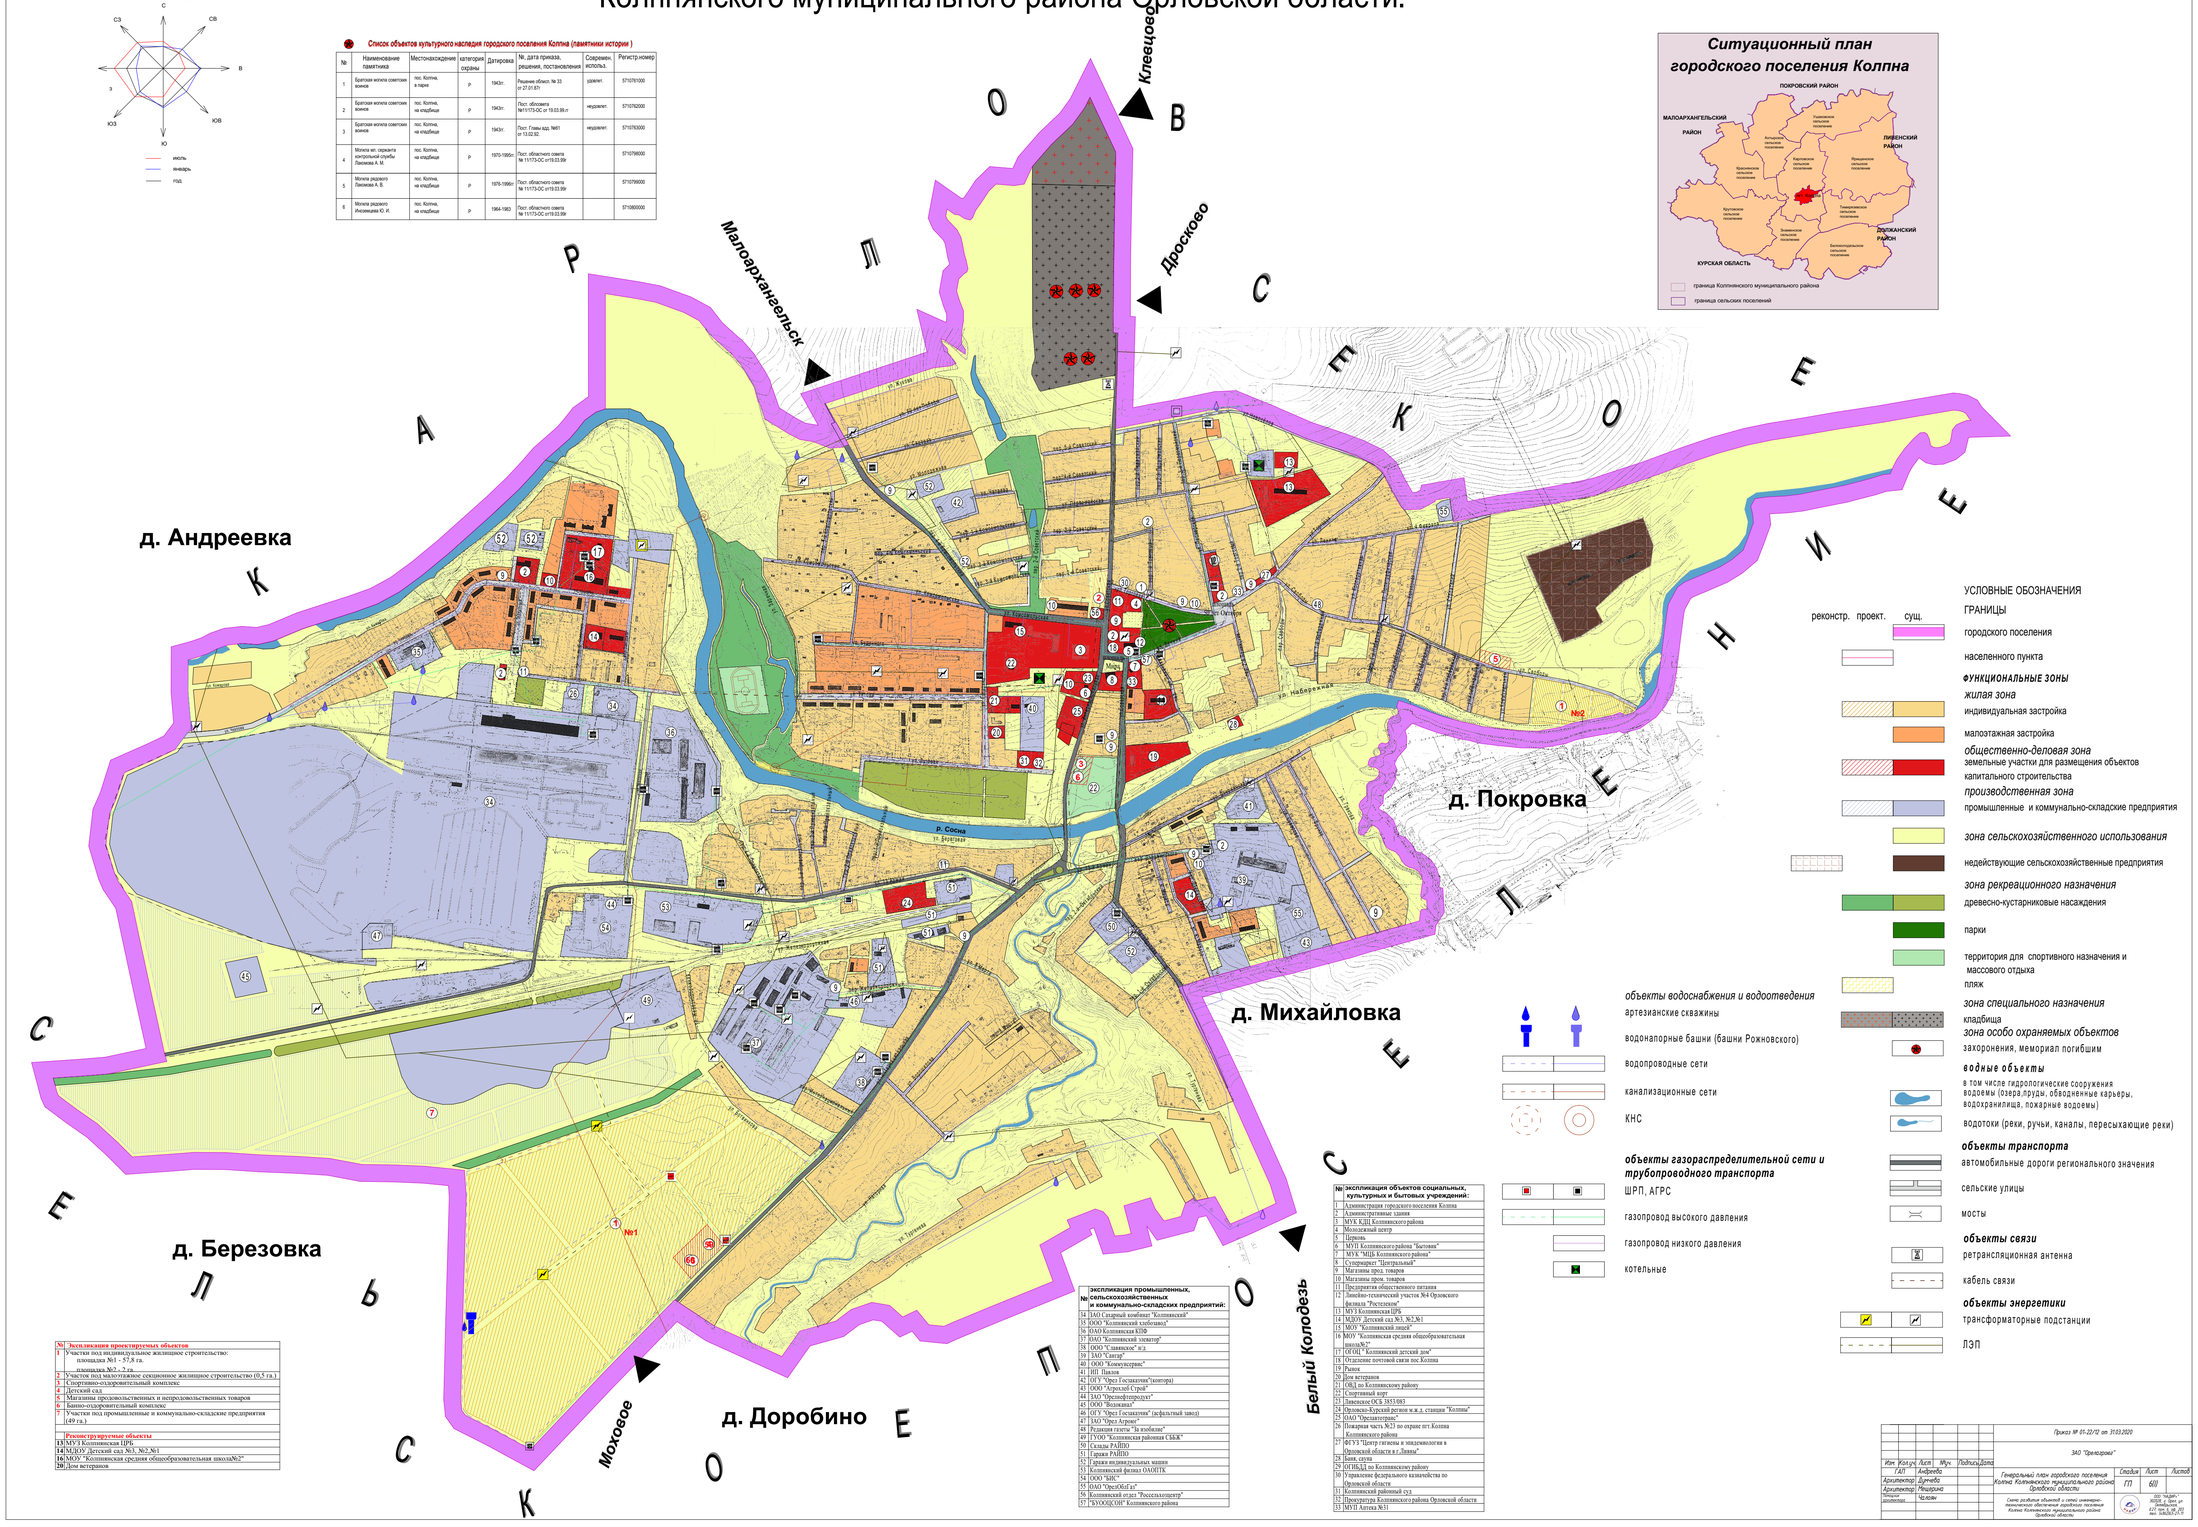


| № | Экспликация проектируемых объектов |
|---|---|
| 1 | Участок под индивидуальное жилищное строительство: площадка №1 - 57,8 га. площадка №2 - 2 га. |
| 2 | Участок под малоэтажное секционное жилищное строительство (0,5 га.) |
| 3 | Спортивно-оздоровительный комплекс |
| 4 | Детский сад |
| 5 | Магазины продовольственных и непродовольственных товаров |
| 6 | Банно-оздоровительный комплекс |
| 7 | Участок под промышленные и коммунально-складские предприятия (49 га.) |
| | **Реконструируемые объекты** |
| 13 | МУЗ Колпнянская ЦРБ |
| 14 | МДОУ Детский сад №3, №2,№1 |
| 16 | МОУ "Колпнянская средняя общеобразовательная школа№2" |
| 20 | Дом ветеранов |

| № | Экспликация промышленных, сельскохозяйственных и коммунально-складских предприятий: |
|---|---|
| 34 | ЗАО Сахарный комбинат "Колпнянский" |
| 35 | ООО "Колпнянский хлебозавод" |
| 36 | ЮАО Колпнянская КПФ |
| 37 | ЮАО "Колпнянский элеватор" |
| 38 | ООО "Сланцевое" н/з |
| 39 | ЗАО "Сиагро" |
| 40 | ООО "Комкомсервис" |
| 41 | ИП Павлов |
| 42 | ОГУ "Орел-Госзапчасть"(контора) |
| 43 | ООО "Агролед Строй" |
| 44 | ЗАО "Орелнефтепродукт" |
| 45 | ООО "Волжанка" |
| 46 | ОГУ "Орел-Госзапчасть" (асфальтный завод) |
| 47 | ЗАО "Орел Агроинт" |
| 48 | Редакция газеты "Заработок" |
| 49 | ГУОО "Колпнянская районная СБЖК" |
| 50 | Склады РАЙПО |
| 51 | Гаражи РАЙПО |
| 52 | Гаражи индивидуальных машин |
| 53 | Колпнянский филиал ОАООПК |
| 54 | ООО "БИС" |
| 55 | ЮАО "ОреелОбгаз" |
| 56 | Колпнянский отдел "Россельхозцентр" |
| 57 | "БУОООДСОН" Колпнянского района |

| № | экспликация объектов социальных, культурных и бытовых учреждений: |
|---|---|
| 1 | Администрация городского поселения Колпна |
| 2 | Административные здания |
| 3 | МУК КДЦ Колпнянского района |
| 4 | Молодежный центр |
| 5 | Церковь |
| 6 | МУП Колпнянского района "Батовник" |
| 7 | МУК "МЦБ Колпнянского района" |
| 8 | Супермаркет "Центральный" |
| 9 | Магазины прод. товаров |
| 10 | Магазины пром. товаров |
| 11 | Предприятия общественного питания |
| 12 | Линейно-технический участок №4 Орловского филиала "Ростелеком" |
| 13 | МУЗ Колпнянская ЦРБ |
| 14 | МДОУ Детский сад №3, №2,№1 |
| 15 | МОУ "Колпнянский лицей" |
| 16 | МОУ "Колпнянская средняя общеобразовательная школа№2" |
| 17 | ОГОЦ "Колпнянский детский дом" |
| 18 | Отделение почтовой связи пос.Колпна |
| 19 | Рынок |
| 20 | Дом ветеранов |
| 21 | ОВД по Колпнянскому району |
| 22 | Спортивный корт |
| 23 | Ливенская ОСБ 3553/083 |
| 24 | Орловско-Курский регион м.и.д. станция "Колпна" |
| 25 | ОАО "Орелавтотрам" |
| 26 | Пожарная часть №23 по охране пгт.Колпна Колпнянского района |
| 27 | ФГУЗ "Центр гигиены и эпидемиологии в Орловской области в г.Ливны" |
| 28 | Баня, сауна |
| 29 | ОГИБДД по Колпнянскому району |
| 30 | Управление федерального казначейства по Орловской области |
| 31 | Колпнянский районный суд |
| 32 | Прокуратура Колпнянского района Орловской области |
| 33 | МУП Аптека №31 |

| | | | | | | | |
|---|---|---|---|---|---|---|---|
| | | | | | | Приказ № 01-22/12 от 31.03.2020 | |
| | | | | | | ЗАО "Оргкомрема" | |
| Изм. | Кол.уч. | Лист | №док. | Подпись | Дата | | |
| ГАП | | Анфиева | | | | Генеральный план городского поселения Колпна Колпнянского муниципального района Орловской области | Стадия: ГП; Лист: 69; Листов: |
| Архитектор | | Дунаева | | | | | |
| Архитектор | | Мещерина | | | | | |
| Ответственный исполнитель | | Чеснин | | | | Схема развития объектов и сетей инженерно-технического обеспечения городского поселения Колпна Колпнянского муниципального района Орловской области | ЗАО "ОргКомРема" 302026, г. Орел, ул. Комсомольская, 108 Тел./факс: (4862) 73-54-90 www.orgkomrema.ru |