5(II) Схема развития объектов и сетей инженерно-технического обеспечения городского поселения Колпна Колпнянского муниципального района Орловской области(система водоснабжения и водоотведения).

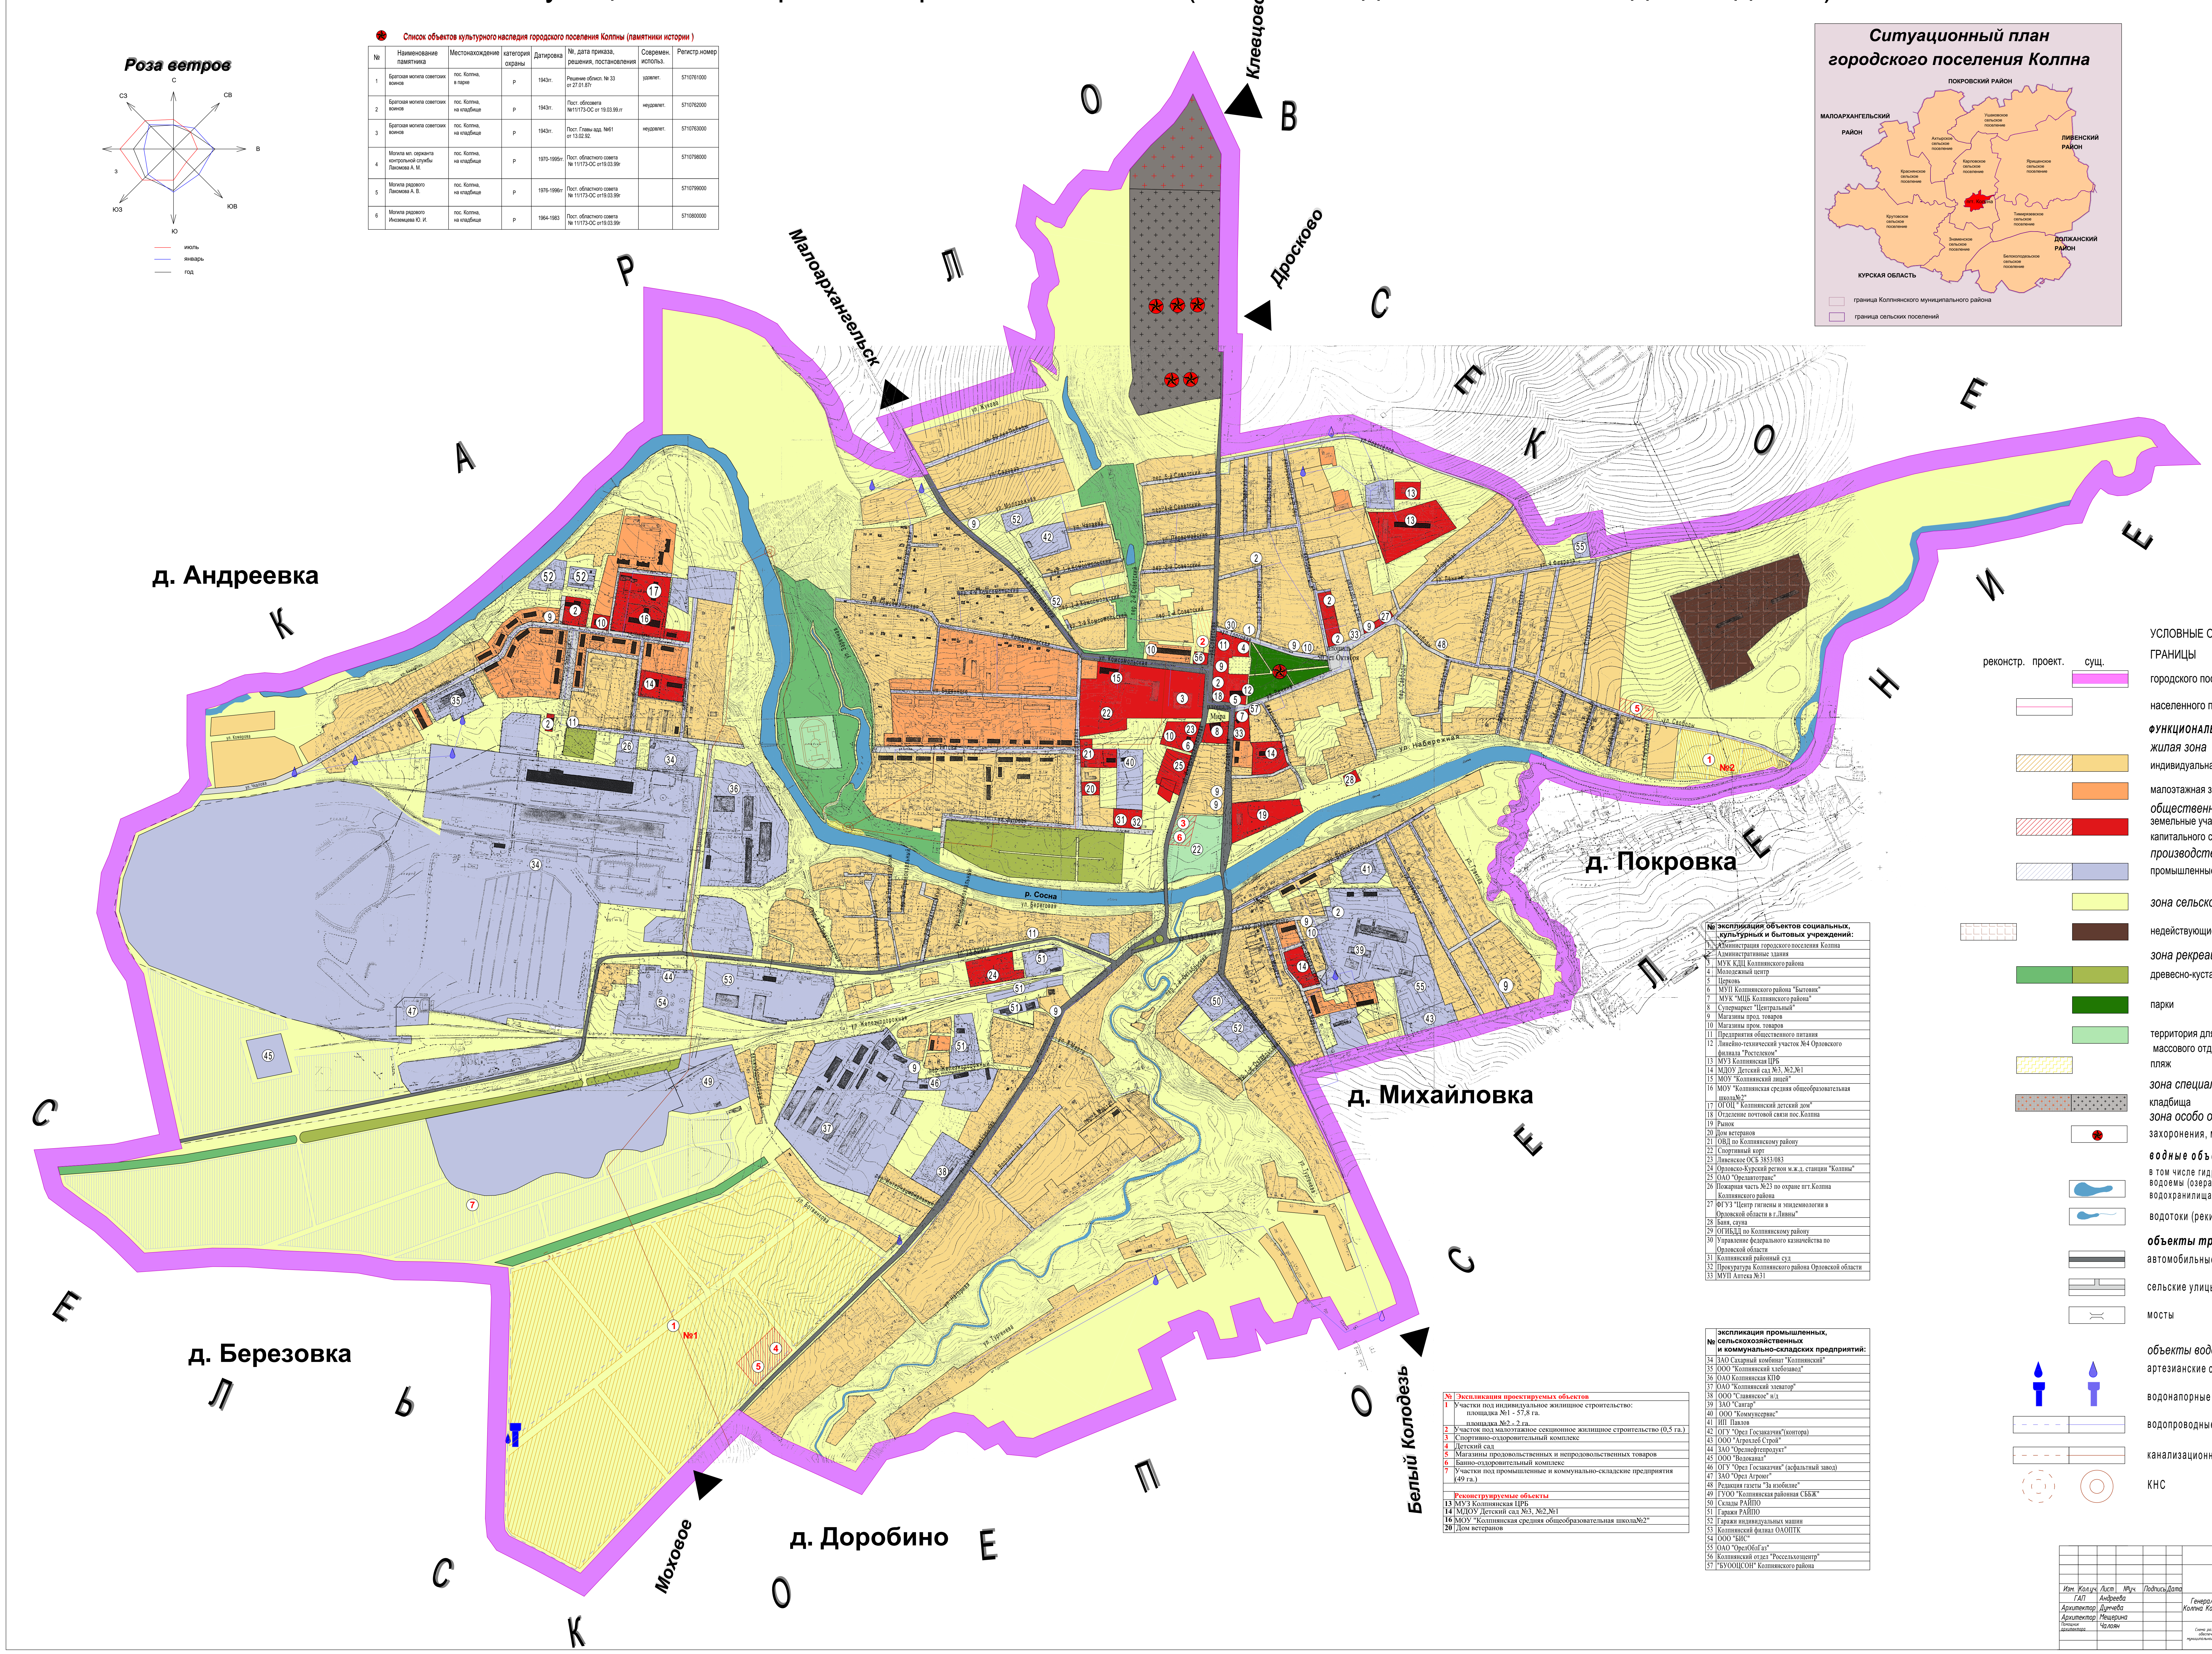
Роза ветров
С
СВ
В
ЮВ
Ю
ЮЗ
З
СЗ
июль
январь
год
Ситуационный план
городского поселения Колпна
ПОКРОВСКИЙ РАЙОН
МАЛОАРХАНГЕЛЬСКИЙ РАЙОН
ЛИВЕНСКИЙ РАЙОН
ДОЛЖАНСКИЙ РАЙОН
КУРСКАЯ ОБЛАСТЬ
Ушаковское сельское поселение
Ахтырское сельское поселение
Карловское сельское поселение
Краснянское сельское поселение
Ярищенское сельское поселение
пгт. Колпна
Тимирязевское сельское поселение
Крутовское сельское поселение
Знаменское сельское поселение
Белоколодезьское сельское поселение
граница Колпнянского муниципального района
граница сельских поселений
Клевцово
Дросково
Малоархангельск
Белый Колодезь
Моховое
д. Андреевка
д. Березовка
д. Доробино
д. Михайловка
д. Покровка
р. Сосна
№1
№2
К А Р Л О В С К О Е
С Е Л Ь С К О Е
П О С Е Л Е Н И Е

Список объектов культурного наследия городского поселения Колпны (памятники истории)

№	Наименование памятника	Местонахождение	категория охраны	Датировка	№, дата приказа, решения, постановления	Современ. использ.	Регистр.номер
1	Братская могила советских воинов	пос. Колпна, в парке	Р	1943гг.	Решение облисп. № 33 от 27.01.87г	удовлет.	5710761000
2	Братская могила советских воинов	пос. Колпна, на кладбище	Р	1943гг.	Пост. облсовета №11/173-ОС от 19.03.99.гг	неудовлет.	5710762000
3	Братская могила советских воинов	пос. Колпна, на кладбище	Р	1943гг.	Пост. Главы адд. №61 от 13.02.92.	неудовлет.	5710763000
4	Могила мл. сержанта контрольной службы Лакомова А. М.	пос. Колпна, на кладбище	Р	1970-1995гг.	Пост. областного совета № 11/173-ОС от19.03.99г		5710798000
5	Могила рядового Лакомова А. В.	пос. Колпна, на кладбище	Р	1976-1996гг	Пост. областного совета № 11/173-ОС от19.03.99г		5710799000
6	Могила рядового Иноземцева Ю. И.	пос. Колпна, на кладбище	Р	1964-1983	Пост. областного совета № 11/173-ОС от19.03.99г		5710800000

№	экспликация объектов социальных, культурных и бытовых учреждений:
1	Администрация городского поселения Колпна
2	Административные здания
3	МУК КДЦ Колпнянского района
4	Молодежный центр
5	Церковь
6	МУП Колпнянского района "Бытовик"
7	МУК "МЦБ Колпнянского района"
8	Супермаркет "Центральный"
9	Магазины прод. товаров
10	Магазины пром. товаров
11	Предприятия общественного питания
12	Линейно-технический участок №4 Орловского филиала "Ростелеком"
13	МУЗ Колпнянская ЦРБ
14	МДОУ Детский сад №3, №2,№1
15	МОУ "Колпнянский лицей"
16	МОУ "Колпнянская средняя общеобразовательная школа№2"
17	ОГОЦ " Колпнянский детский дом"
18	Отделение почтовой связи пос.Колпна
19	Рынок
20	Дом ветеранов
21	ОВД по Колпнянскому району
22	Спортивный корт
23	Ливенское ОСБ 3853/083
24	Орловско-Курский регион м.ж.д. станции "Колпны"
25	ОАО "Орелавтотранс"
26	Пожарная часть №23 по охране пгт.Колпна Колпнянского района
27	ФГУЗ "Центр гигиены и эпидемиологии в Орловской области в г.Ливны"
28	Баня, сауна
29	ОГИБДД по Колпнянскому району
30	Управление федерального казначейства по Орловской области
31	Колпнянский районный суд
32	Прокуратура Колпнянского района Орловской области
33	МУП Аптека №31

№	Экспликация проектируемых объектов
1	Участки под индивидуальное жилищное строительство: площадка №1 - 57,8 га. площадка №2 - 2 га.
2	Участок под малоэтажное секционное жилищное строительство (0,5 га.)
3	Спортивно-оздоровительный комплекс
4	Детский сад
5	Магазины продовольственных и непродовольственных товаров
6	Банно-оздоровительный комплекс
7	Участки под промышленные и коммунально-складские предприятия (49 га.)
	Реконструируемые объекты
13	МУЗ Колпнянская ЦРБ
14	МДОУ Детский сад №3, №2,№1
16	МОУ "Колпнянская средняя общеобразовательная школа№2"
20	Дом ветеранов

№	экспликация промышленных, сельскохозяйственных и коммунально-складских предприятий:
34	ЗАО Сахарный комбинат "Колпнянский"
35	ООО "Колпнянский хлебозавод"
36	ОАО Колпнянская КПФ
37	ОАО "Колпнянский элеватор"
38	ООО "Славянское" н/д
39	ЗАО "Сангар"
40	ООО "Коммунсервис"
41	ИП Павлов
42	ОГУ "Орел Госзаказчик"(контора)
43	ООО "Агрохлеб Строй"
44	ЗАО "Орелнефтепродукт"
45	ООО "Водоканал"
46	ОГУ "Орел Госзаказчик" (асфальтный завод)
47	ЗАО "Орел Агроюг"
48	Редакция газеты "За изобилие"
49	ГУОО "Колпнянская районная СББЖ"
50	Склады РАЙПО
51	Гаражи РАЙПО
52	Гаражи индивидуальных машин
53	Колпнянский филиал ОАОПТК
54	ООО "БИС"
55	ОАО "ОрелОблГаз"
56	Колпнянский отдел "Россельхозцентр"
57	"БУООЦСОН" Колпнянского района

УСЛОВНЫЕ ОБОЗНАЧЕНИЯ

реконстр.	проект.	сущ.	
			ГРАНИЦЫ
		▬	городского поселения
	▬		населенного пункта
			ФУНКЦИОНАЛЬНЫЕ ЗОНЫ
			жилая зона
	▨	■	индивидуальная застройка
		■	малоэтажная застройка
			общественно-деловая зона
	▨	■	земельные участки для размещения объектов капитального строительства
			производственная зона
	▨	■	промышленные и коммунально-складские предприятия
		■	*зона сельскохозяйственного использования*
▨		■	недействующие сельскохозяйственные предприятия
			зона рекреационного назначения
	■	■	древесно-кустарниковые насаждения
		■	парки
		■	территория для спортивного назначения и массового отдыха
	▨		пляж
			зона специального назначения
	▨	▨	кладбища
			зона особо охраняемых объектов
		●	захоронения, мемориал погибшим
			водные объекты
			в том числе гидрологические сооружения водоемы (озера,пруды, обводненные карьеры, водохранилища, пожарные водоемы)
			водотоки (реки, ручьи, каналы, пересыхающие реки)
			объекты транспорта
		▬	автомобильные дороги регионального значения
		▬	сельские улицы
			мосты
			объекты водоснабжения и водоотведения
			артезианские скважины
			водонапорные башни (башни Рожновского)
	- - -	—	водопроводные сети
	- - -	—	канализационные сети
	◎	◎	КНС

						Приказ № 01-22/12 от 31.03.2020		
						ЗАО "Орелагроюг"		
Изм.	Кол.уч.	Лист	№уч.	Подпись	Дата			
ГАП		Андреева				Генеральный план городского поселения Колпна Колпнянского муниципального района Орловской области	Стадия ГП	Лист 5(II)	Листов
Архитектор		Думчева						
Архитектор		Мещерина						
Помощник архитектора		Чалоян				Схема развития объектов и сетей инженерно-технического обеспечения городского поселения Колпна Колпнянского муниципального района Орловской области(система водоснабжения и водоотведения)	ООО "НАДИР+" 302028, г. Орел, ул. Октябрьская, д.27, пом. 6, оф. 203 тел.: (4862)63-27-11	