Чертеж проекта межевания территории

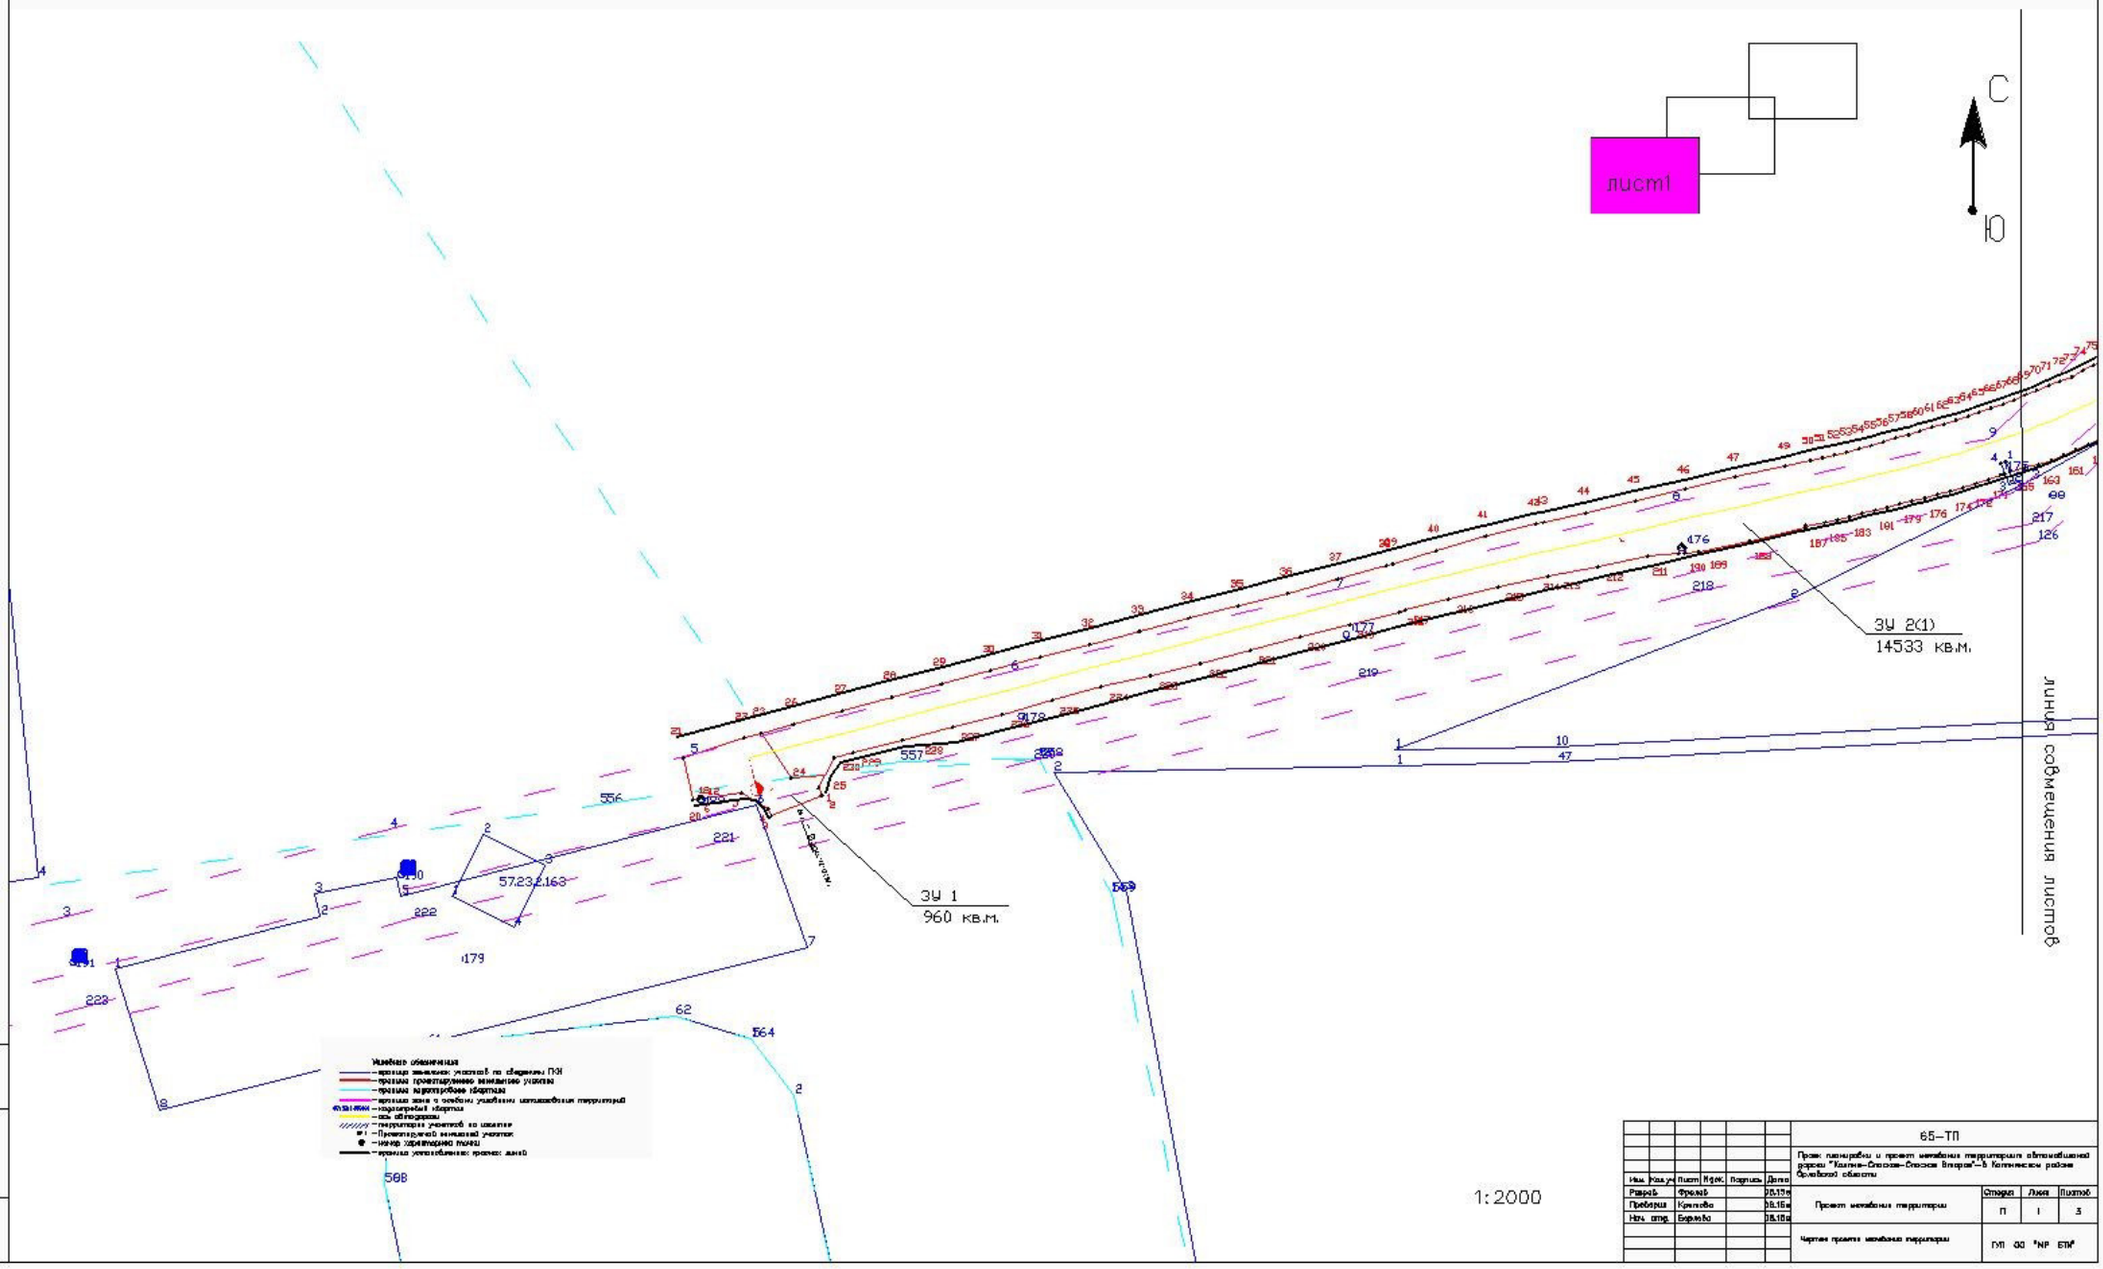

						65–ТП
Изм.	Кол.уч.	Лист	№док.	Подпись	Дата	
Разраб.		Фунтов			28.15	Проект межевания территории
Проверил		Кравцова			28.15	
Нач. отд.		Бирюков			28.15	
						Чертеж проекта межевания территории

Стадия	Лист	Листов
П	1	3

ГИП ОО "NP БПИ"

Инв.№ подл. | Подпись и дата | Взам.инв.№

Чертеж проекта межевания территории

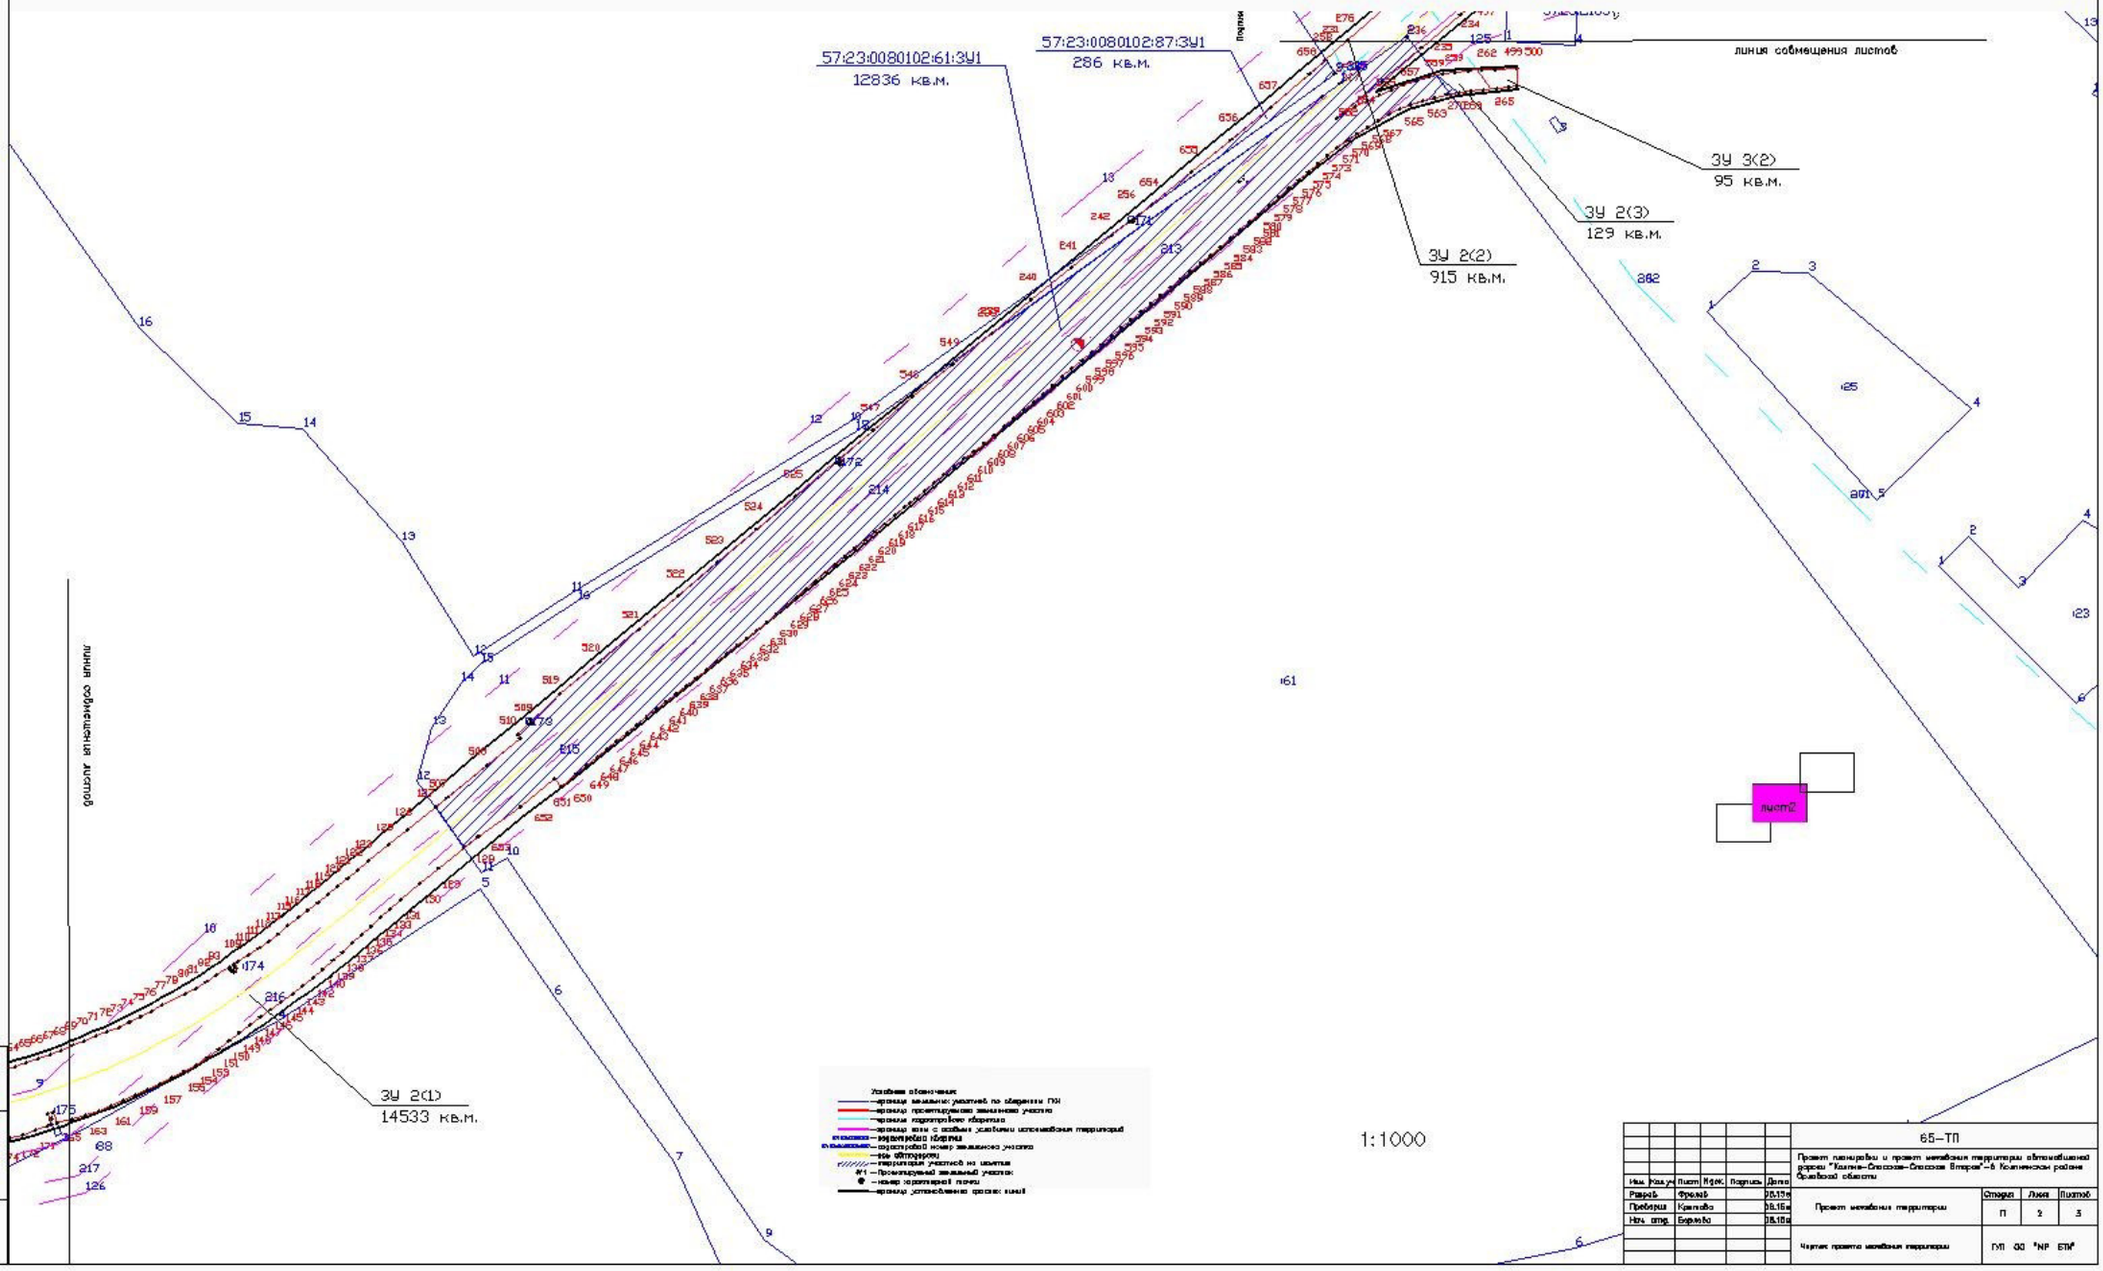

							65–ТП
Изм.	Кол.уч.	Лист	№док.	Подпись	Дата		
Разраб.	Фунтов				28.15	Проект межевания территории	Стадия: П; Лист: 2; Листов: 3
Проверил	Кравцова				28.15		
Нач. отд.	Бирюков				28.15		
						Чертеж проекта межевания территории	ГУП ОО "NP БТИ"

Инв.№ подл. | Подпись и дата | Взам.инв.№

Чертеж проекта межевания территории

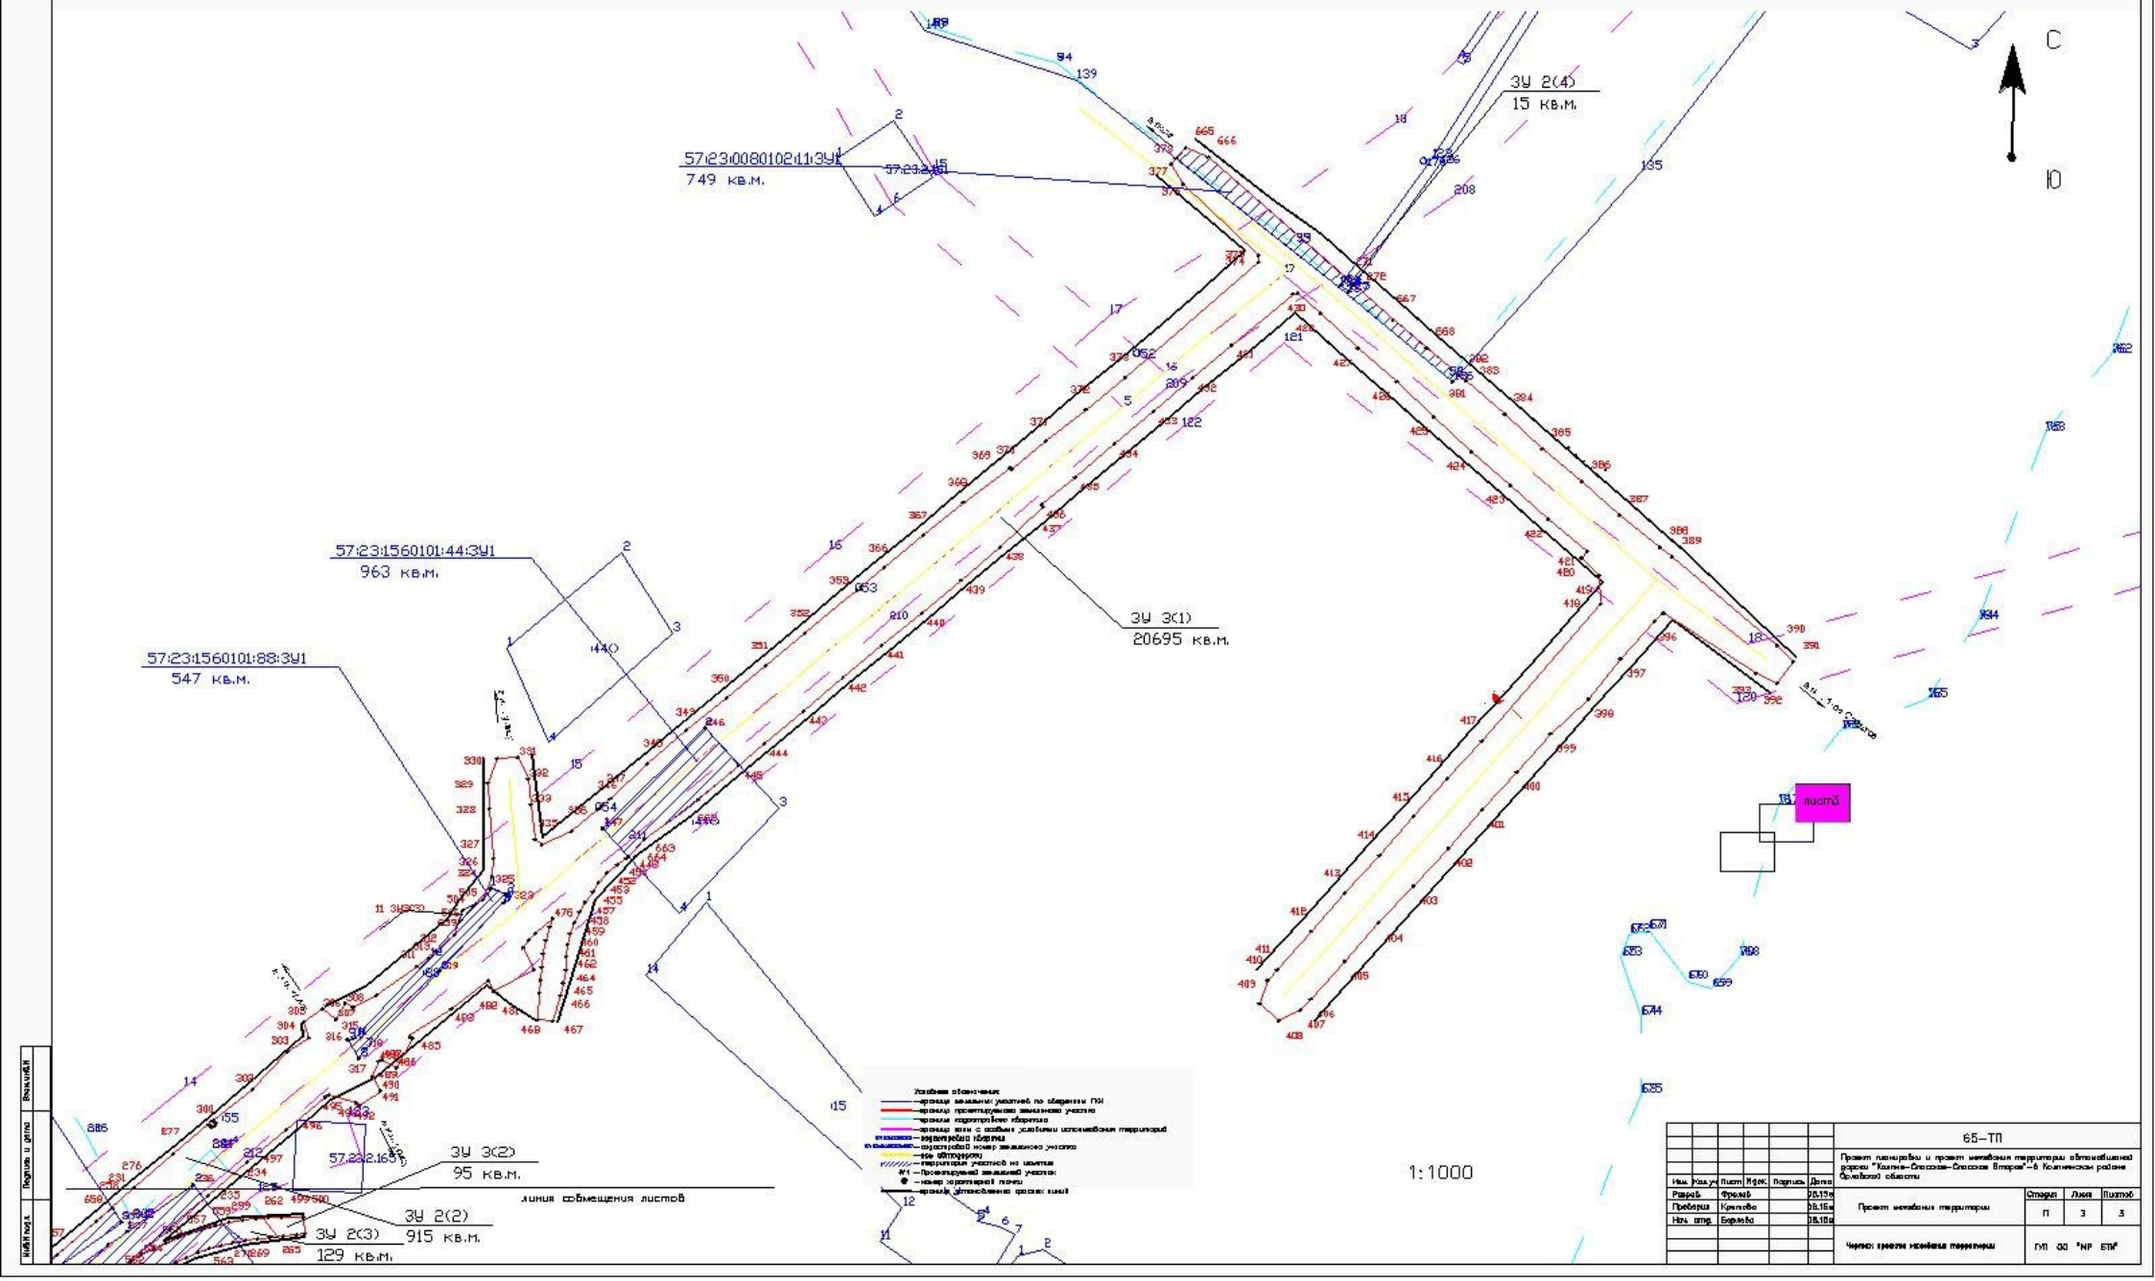

							65–ТП
Изм.	Кол.уч.	Лист	№док.	Подпись	Дата		
Разраб.		Фунтов			28.11.16	Проект межевания территории	Стадия: П; Лист: 3; Листов: 3
Проверил		Кравцова			28.11.16		
Нач. отд.		Баранов			28.11.16		
						Чертеж проекта межевания территории	ГУП ОО "NP БТИ"

Инв.№ подл. | Подпись и дата | Взам.инв.№