

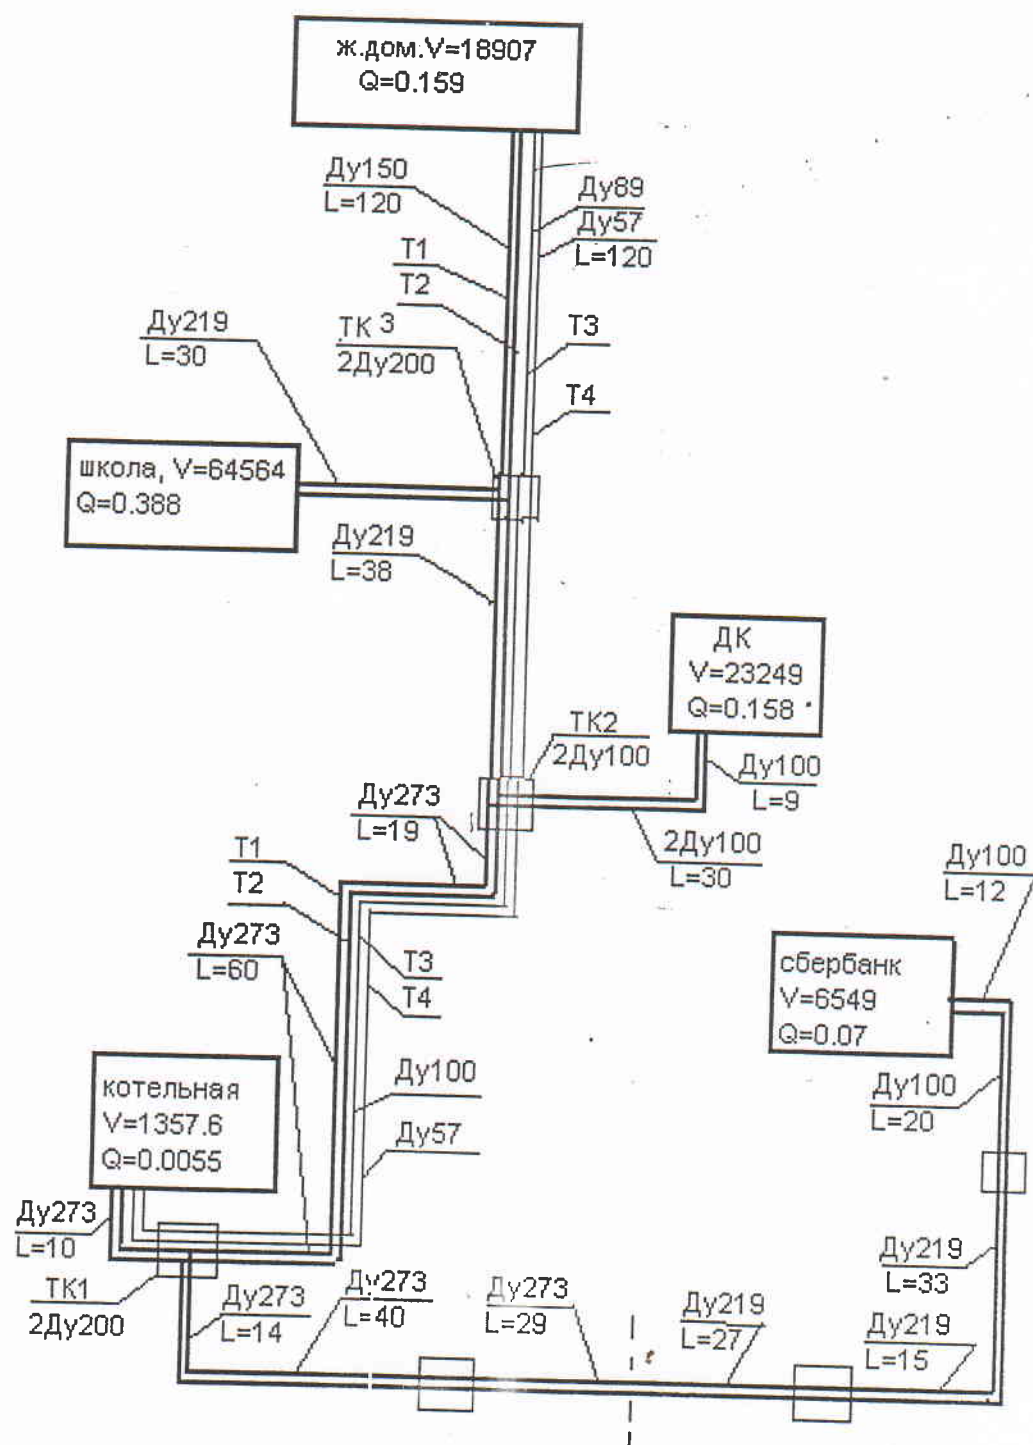


Схема теплоснабжения от квартальной котельной п.Колпна.